


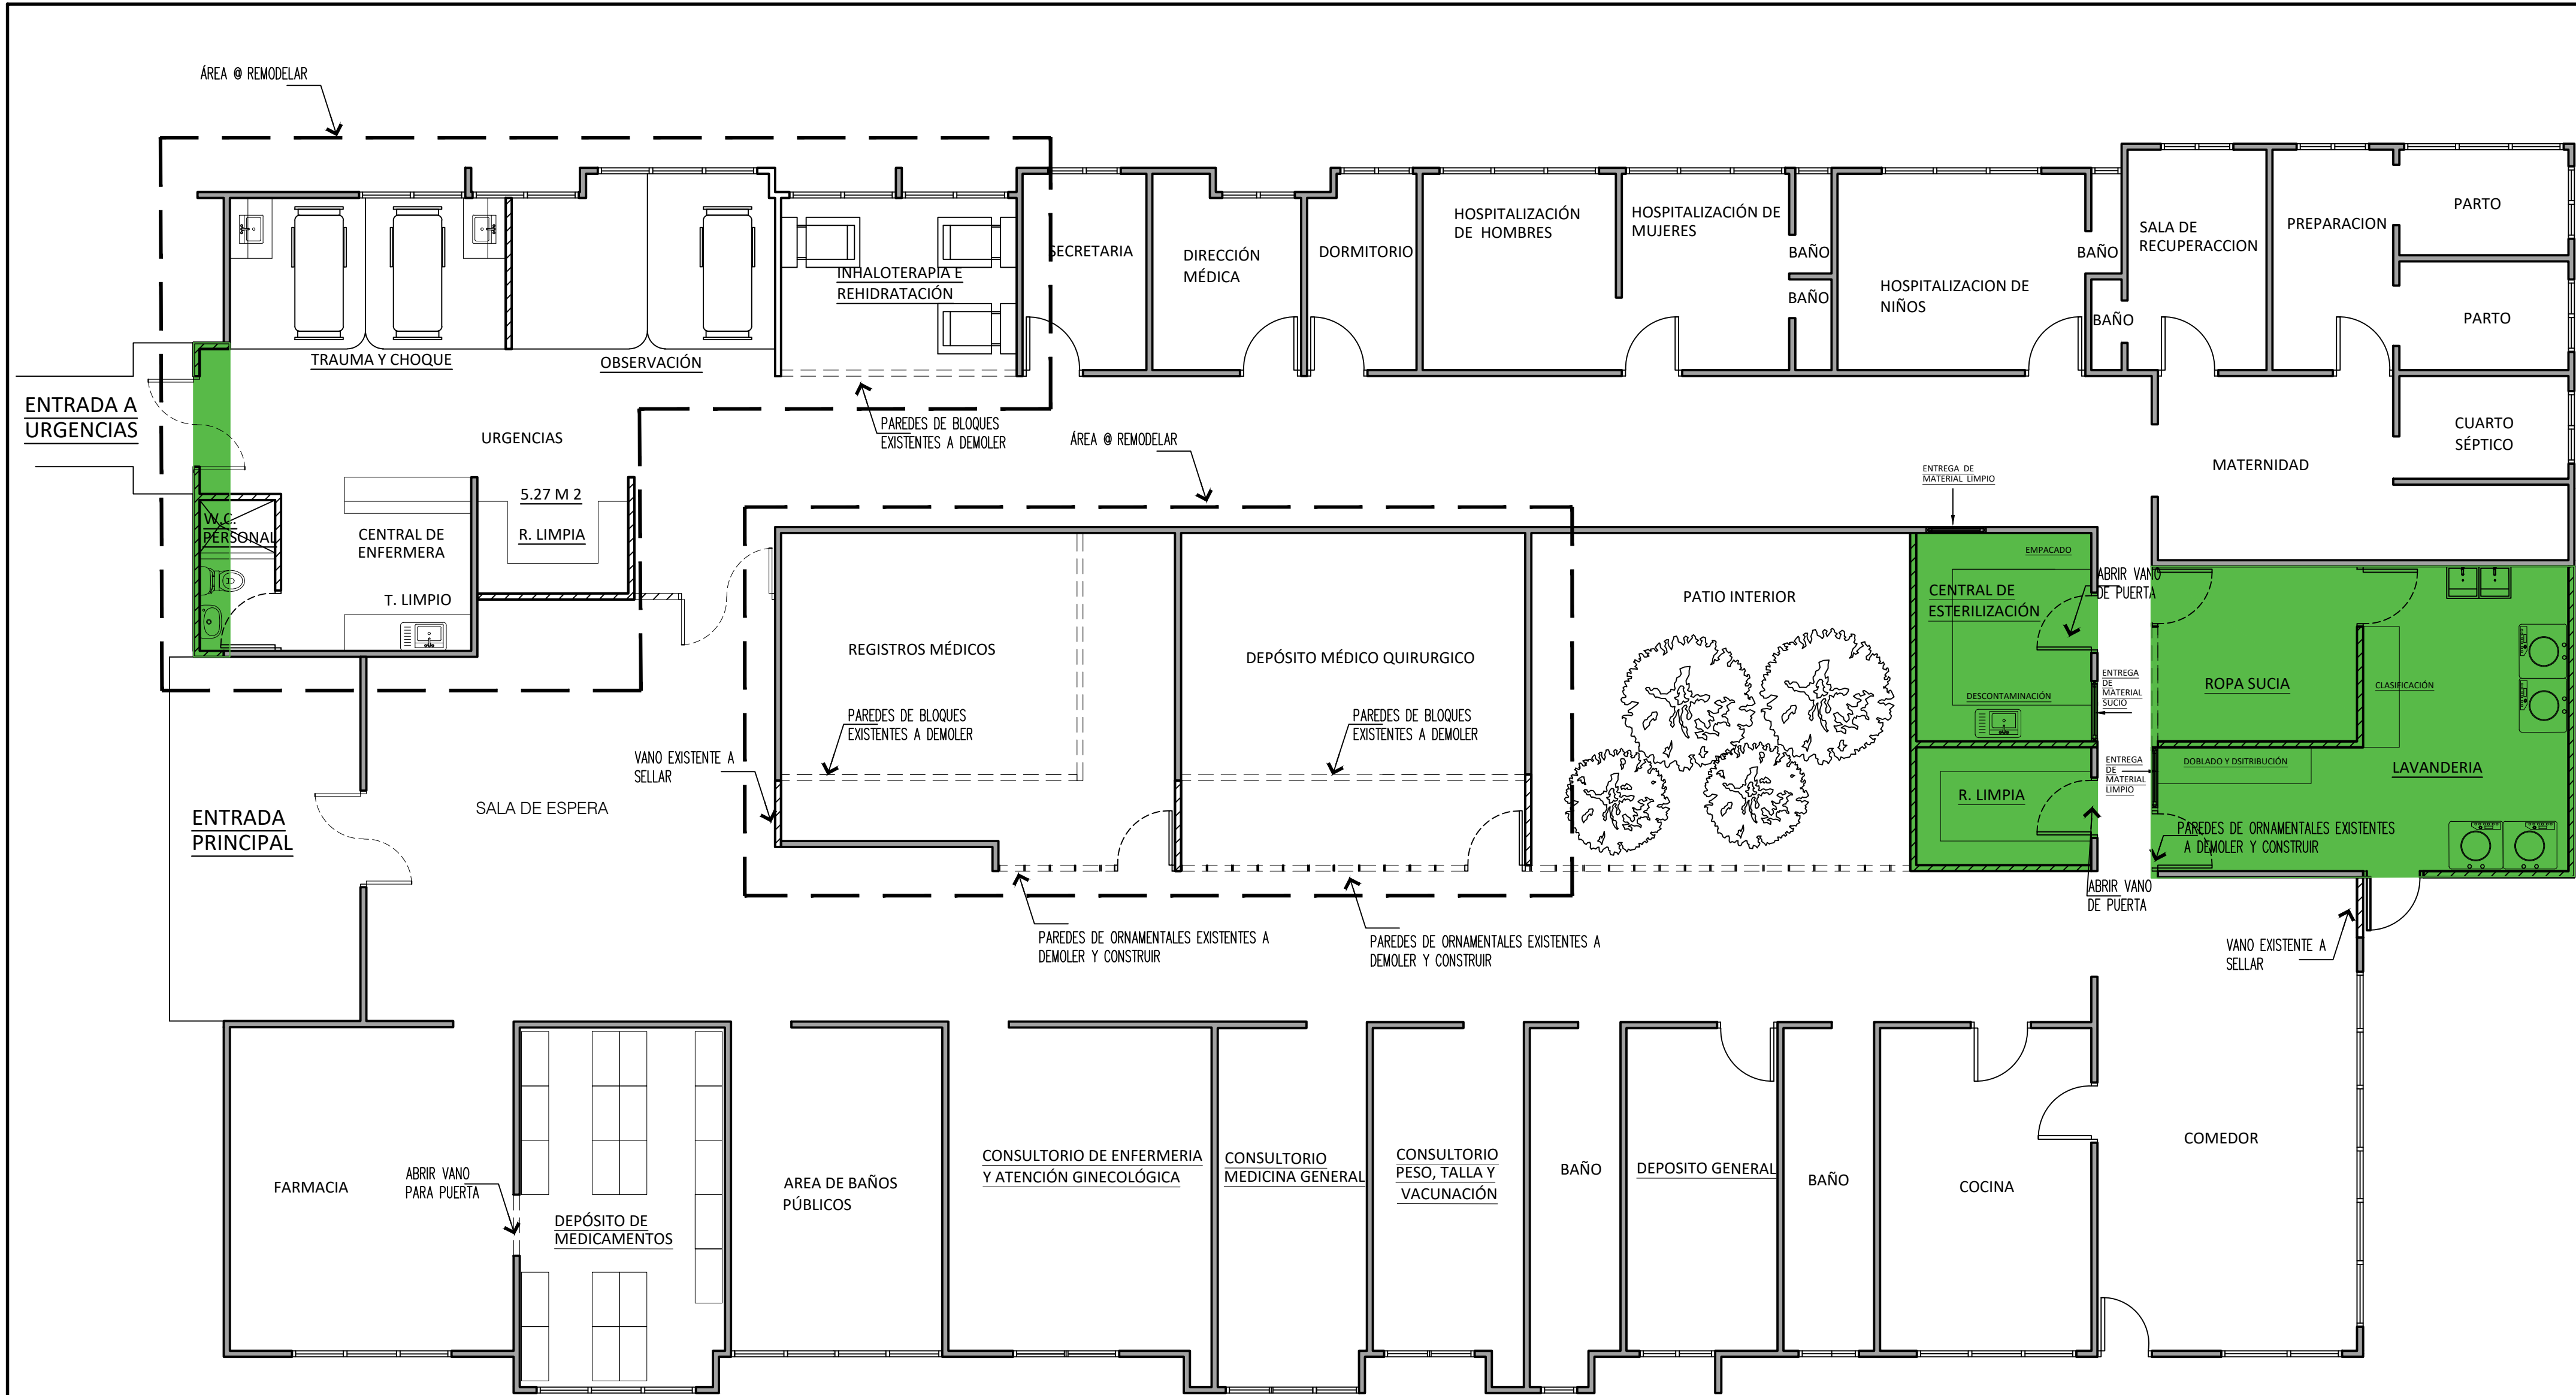


LEYENDA

- PAREDES EXISTENTES A MANTENER
- - - PAREDES EXISTENTES A DEMOLER
- ▨ PAREDES NUEVAS
- ADICIÓN


NOTAS GENERALES

TODOS LOS SERVICIOS SANITARIOS (DE ACCESO PÚBLICO) EXISTENTES A MANTENER DEBERÁN SER REFORMADOS CUMPLIENDO CON LAS NORMATIVAS DE ACCESIBILIDAD UNIVERSAL PARA PERSONAS CON DISCAPACIDAD.

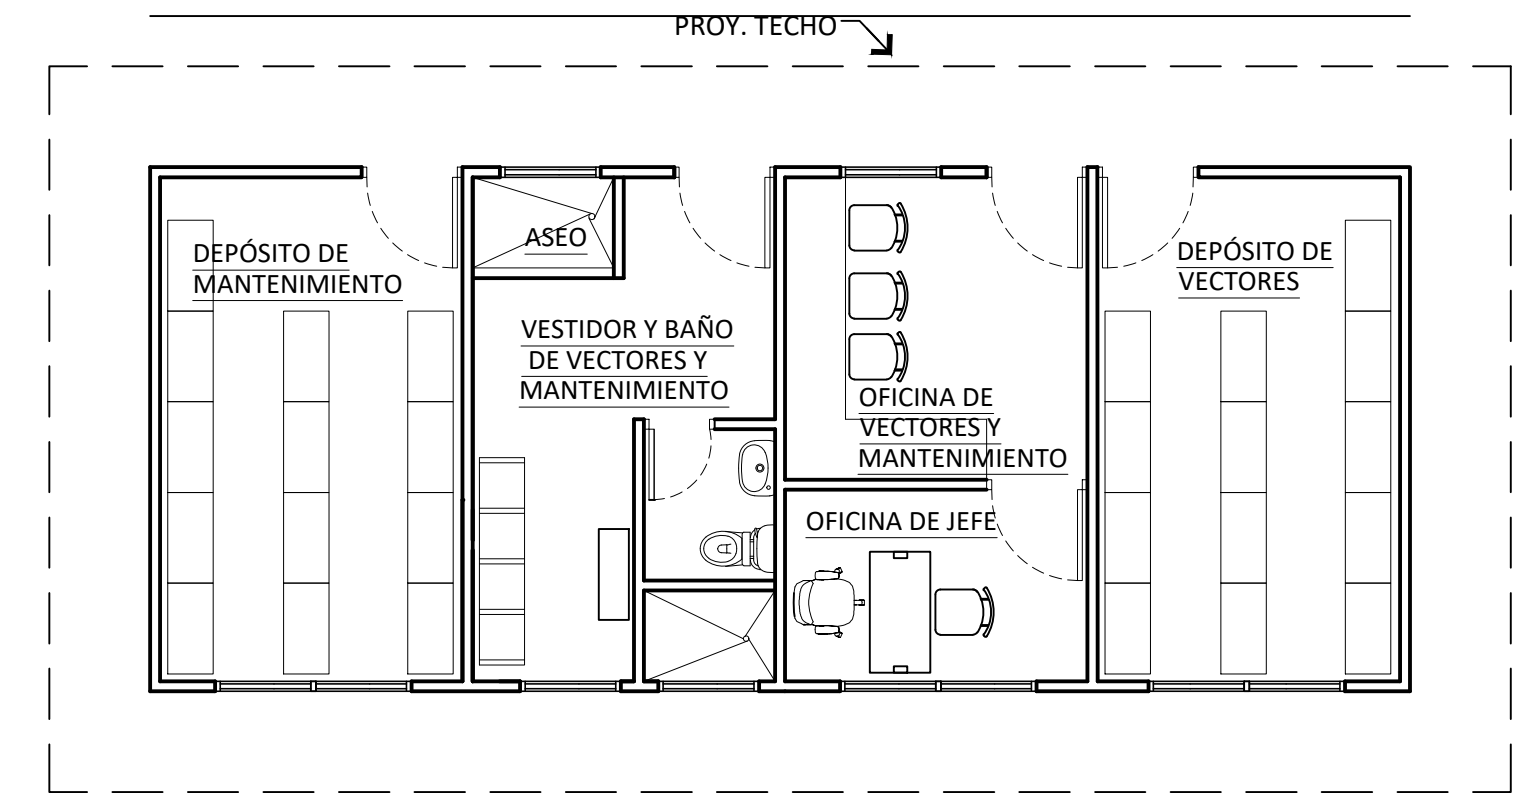


PLANTA ARQUITECTÓNICA
S. AMBIENTAL/MANTENIMIENTO Y VECTORES
ESCALA 1:75

PLANTA ARQUITECTÓNICA A REMODELAR - CENTRO DE SALUD BOCA DE CUPE
ESCALA 1:75

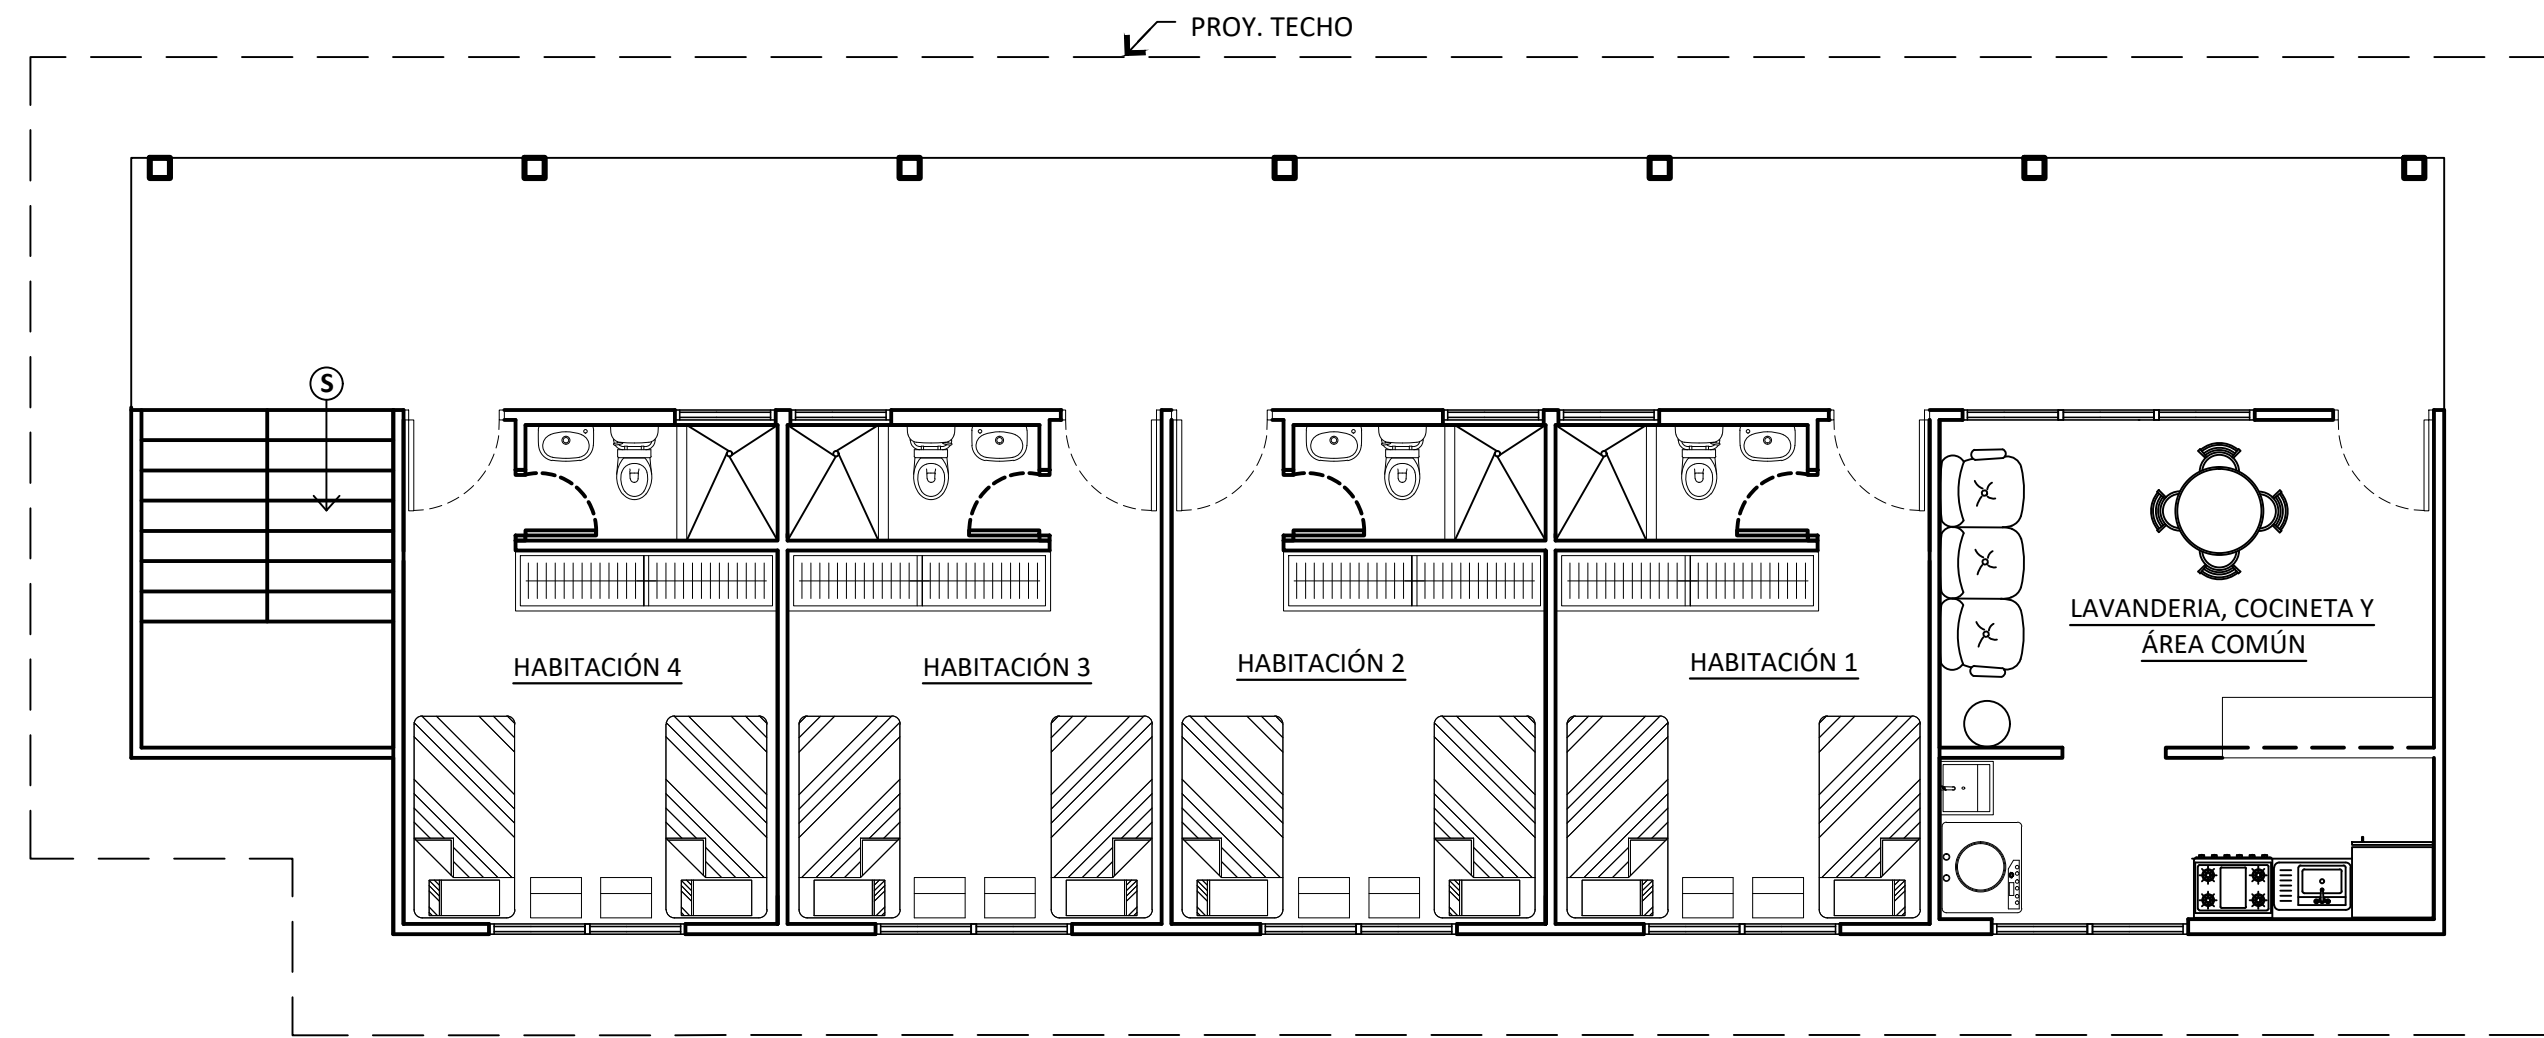

PLANTA ARQUITECTÓNICA - PLANTA BAJA
CASA MATERNA
ESCALA 1:75

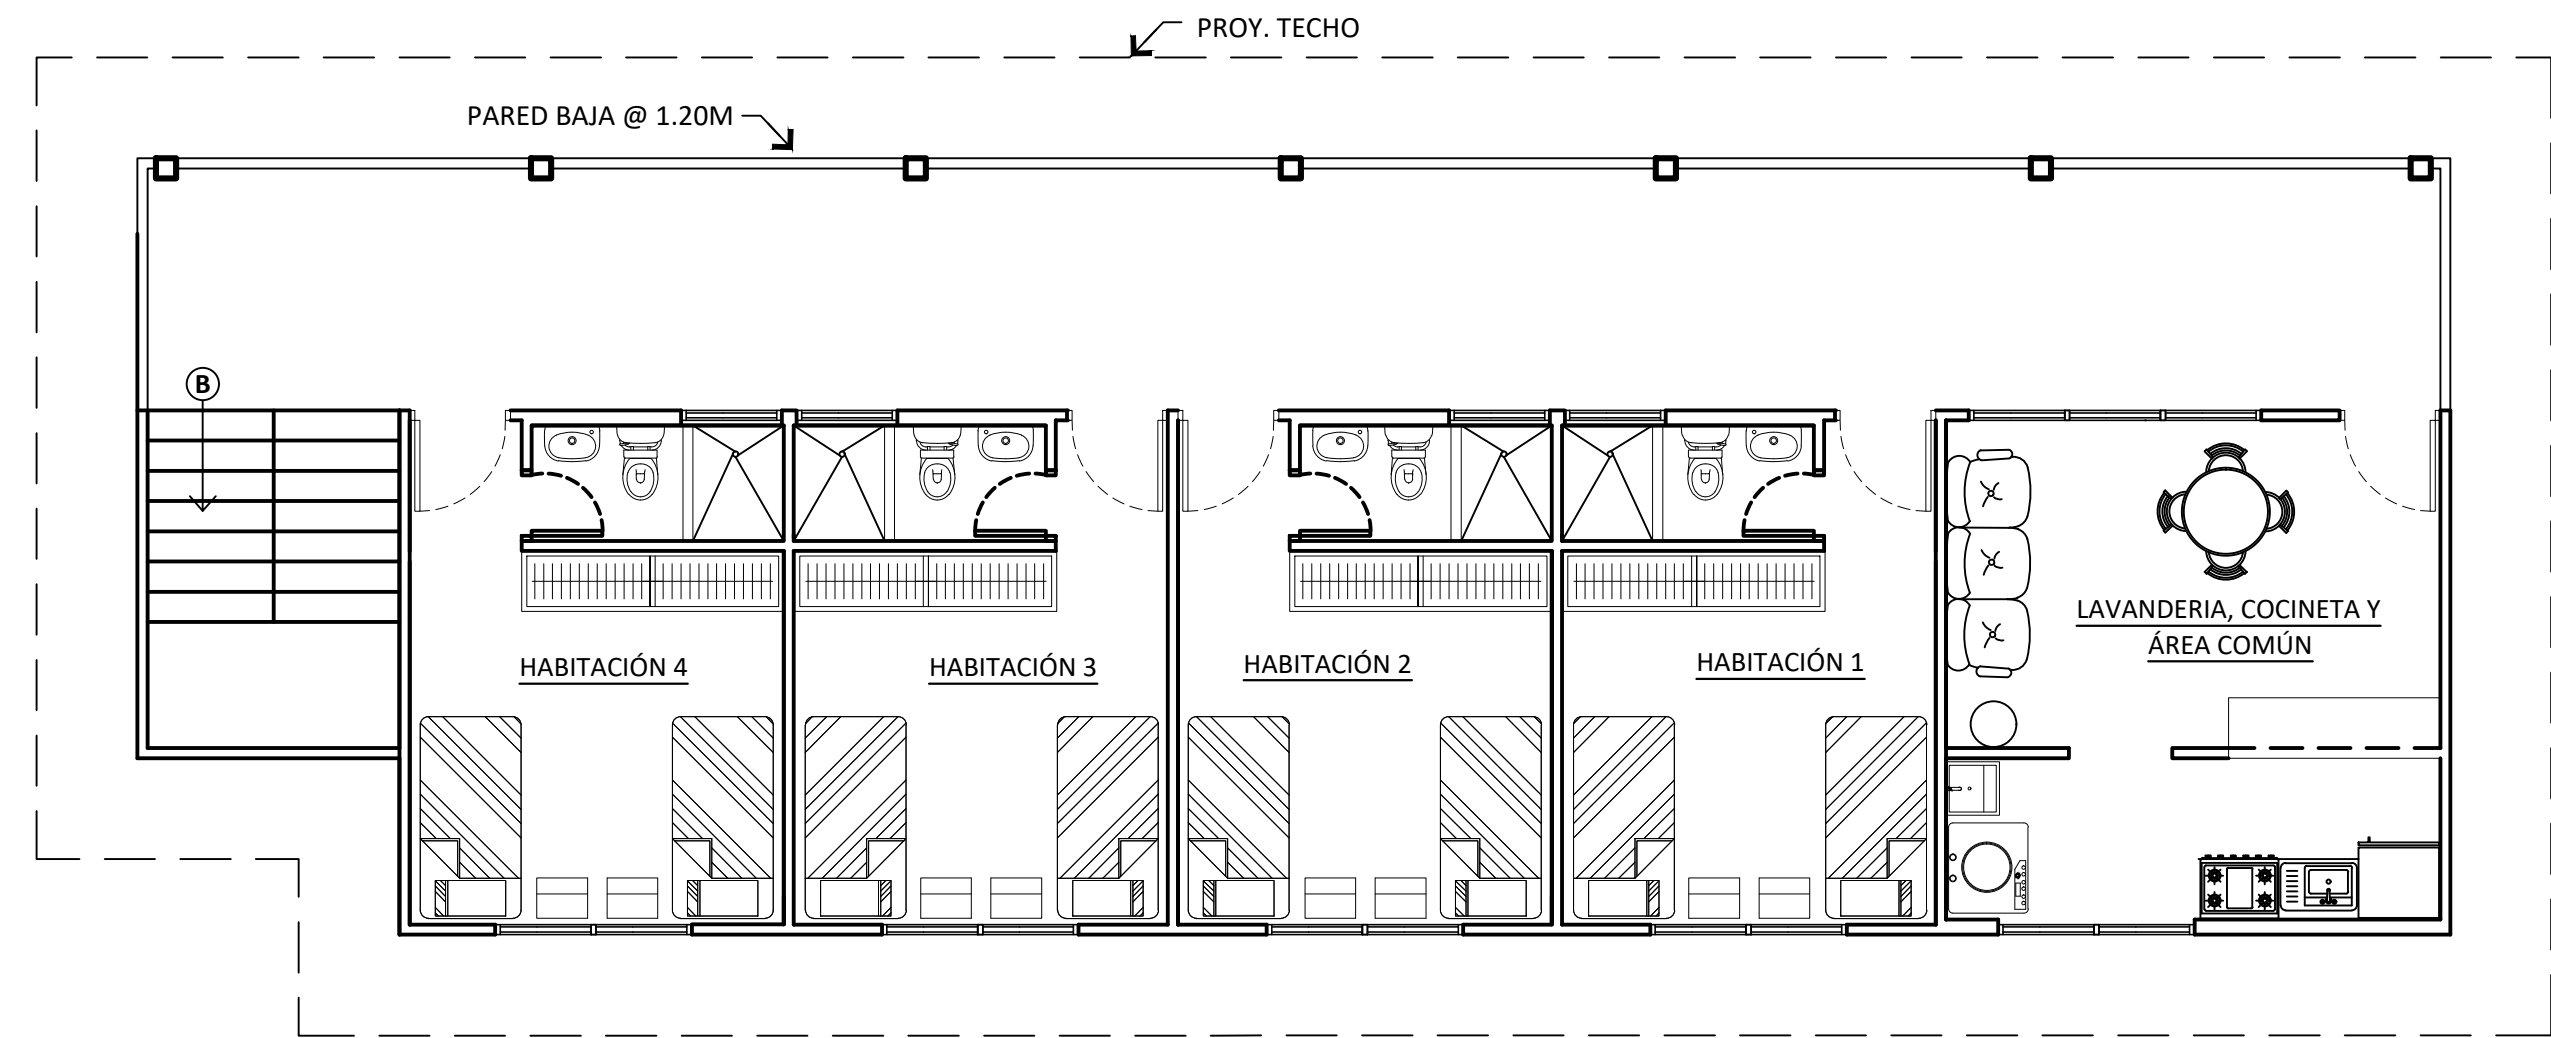

PLANTA ARQUITECTÓNICA -PLANTA ALTA
RES. PERSONAL DE LA SALUD
ESCALA 1:75



MINISTERIO DE SALUD

PROGRAMA FORIS
COMARCA EMBERÁ WOUNAAN

PROYECTO
CENTRO DE SALUD DE BOCA DE CUPE
UBICACIÓN
CARRETERA INTERAMERICANA AL ESTE DE LA CIUDAD DE PANAMA, PTO. YAVIZA 19 KM. HACIA EL SUR POR EL RÍO CHUCUNAGUE 56KMS. HACIA EL NORTE POR EL RÍO TURIA, DISTRITO PINOGUANA, CORREGIMIENTO DE BOCA DE CUPE, PROVINCIA DE DARIEN.

CONTENIDO DE LA HOJA
PLANTA ARQUITECTÓNICA CENTRO DE SALUD
PLANTA ARQUITECTÓNICA CASA MATERNA Y RESIDENCIAL DE PERSONAL DE LA SALUD.
PLANTA ARQUITECTÓNICA DE MANTENIMIENTO

ARQUITECTURA: MINSA	SISTEMAS SANITARIOS:
ESTRUCTURA:	ELECTROMECÁNICA:
ELECTRICIDAD:	SISTEMAS ESPECIALES:
FECHA: OCTUBRE 2020	DIBUJO: MINSA - DIS

DIRECCIÓN DE INFRAESTRUCTURA DE SALUD
DIS - MINSA

INGENIERIA MUNICIPAL

HOJA N°	ARQ-04	DE	ARQ-05
---------	--------	----	--------