




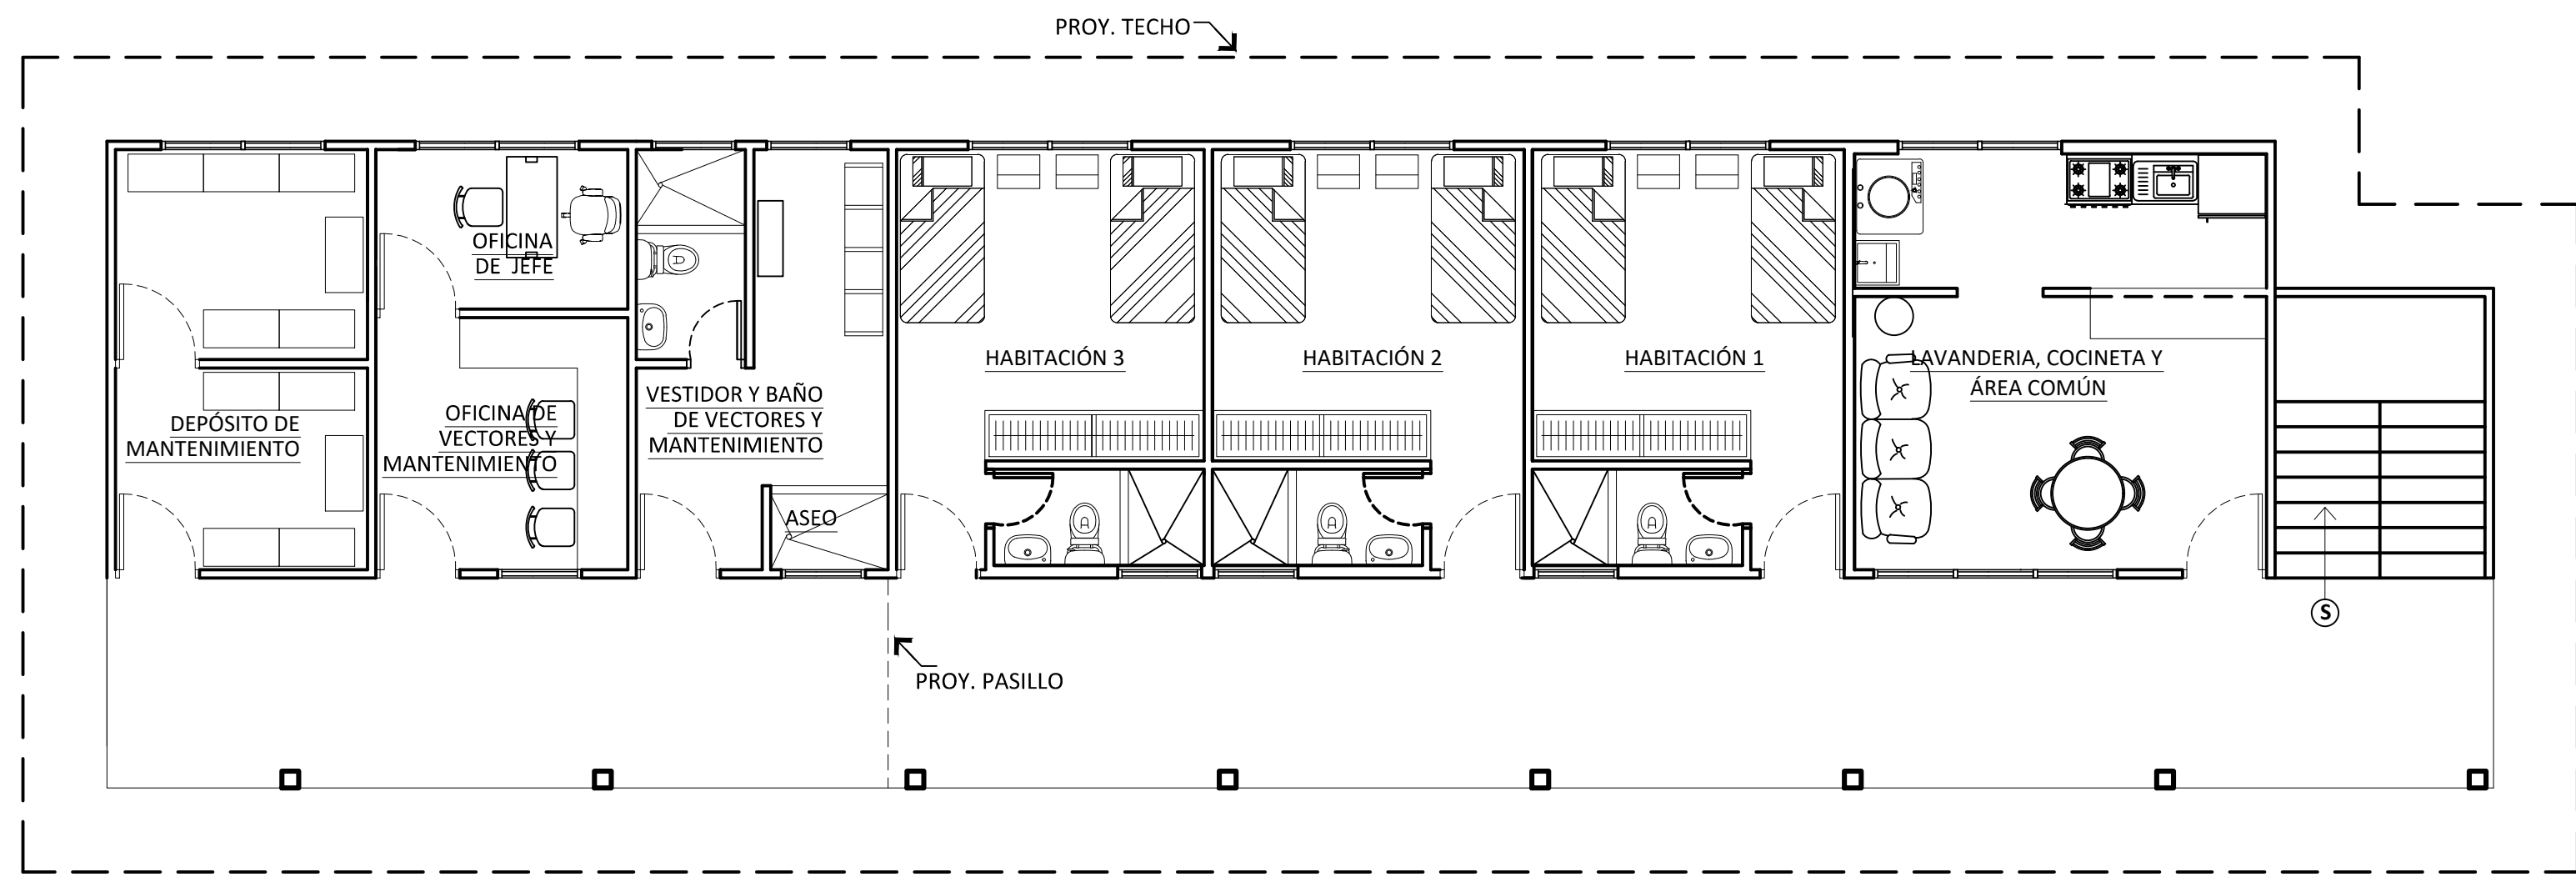

PLANTA ARQUITECTÓNICA -PLANTA BAJA
CASA MATERNA/ SALUD PÚBLICA
ESCALA 1:75

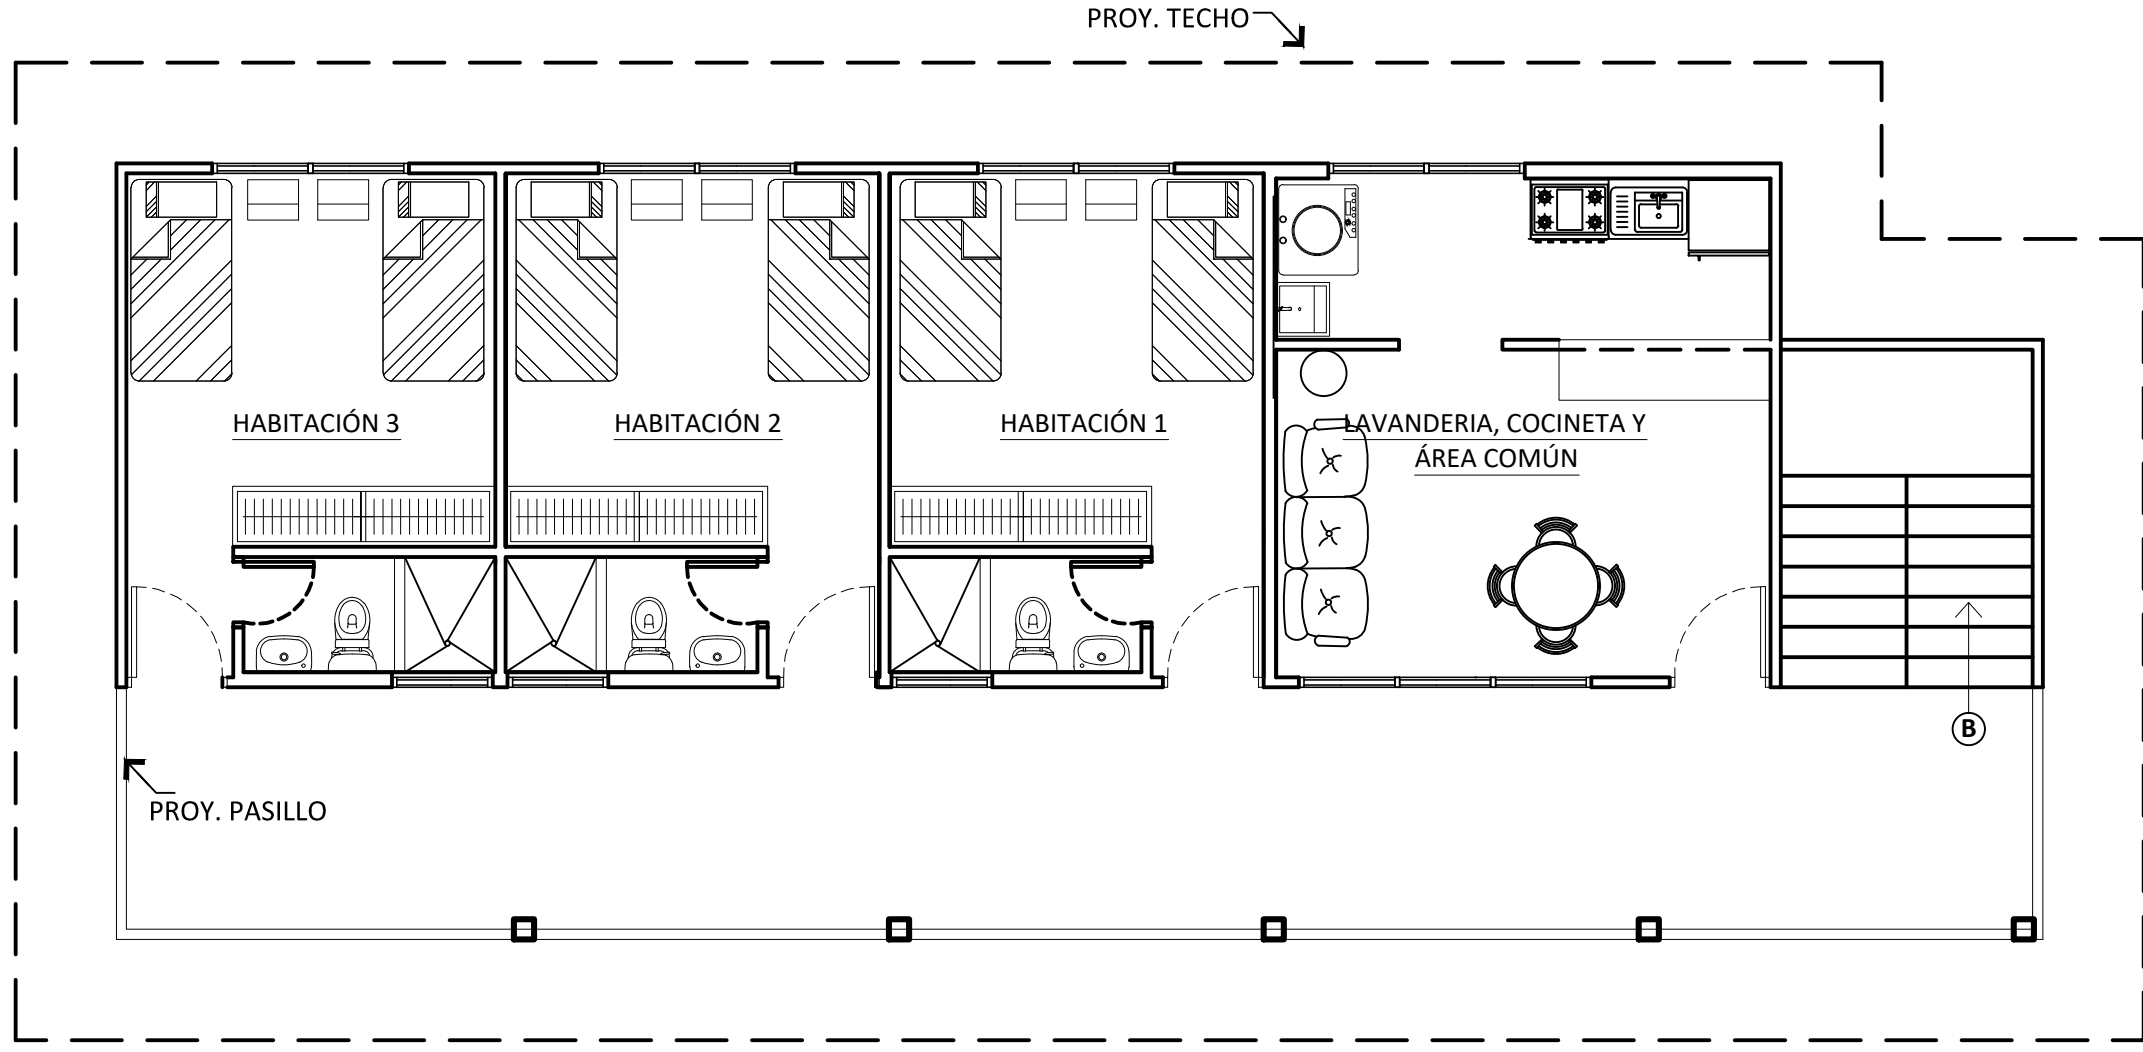


PLANTA ARQUITECTÓNICA -PLANTA ALTA
RES. PERSONAL DE LA SALUD

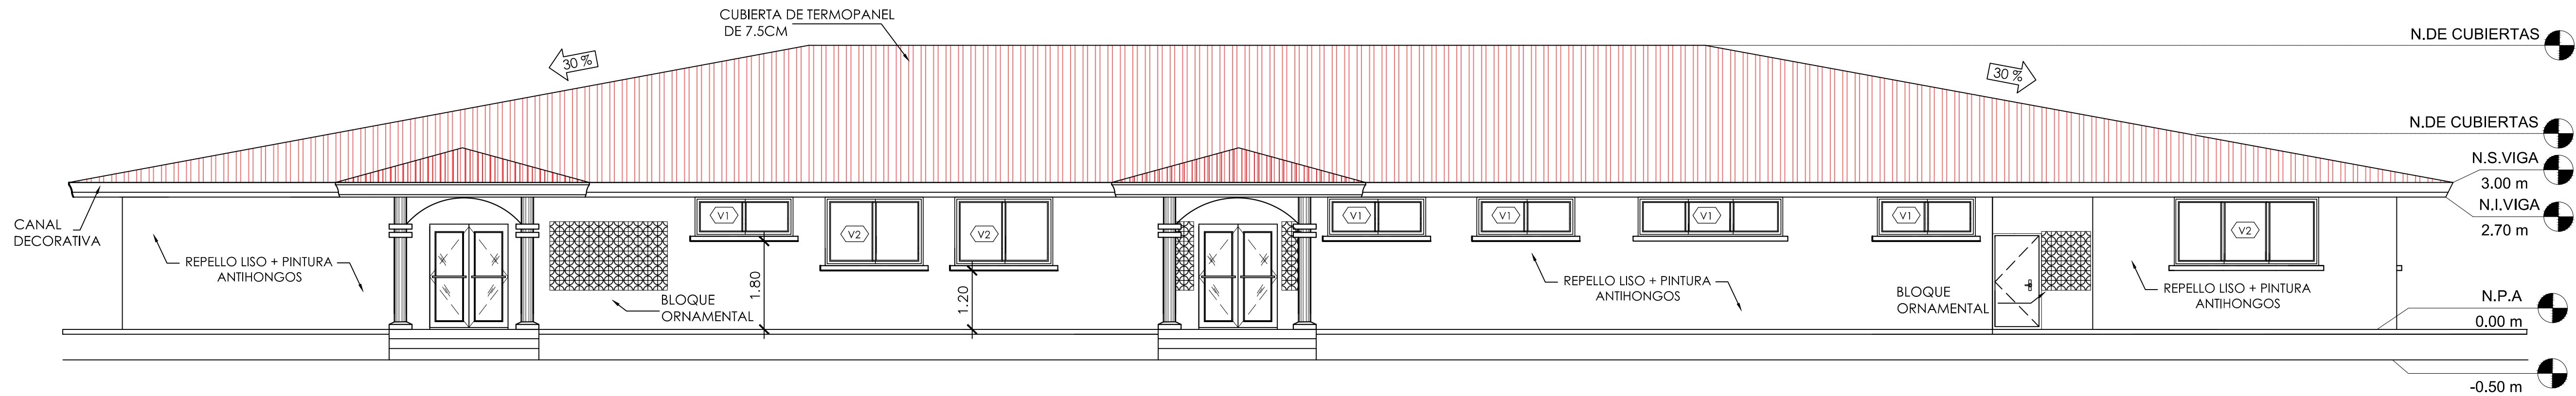


NOTAS
LAS ELEVACIONES PRESENTADAS SON CONCEPTUALES (SIN ESCALA)
EL CONTRATISTA DEBE DISEÑAR UN TECHO QUE APORTE VENTILACIÓN Y LUZ NATURAL AL INTERIOR DEL EDIFICIO.

ELEVACIÓN PRINCIPAL - CENTRO DE SALUD
SIN ESCALA

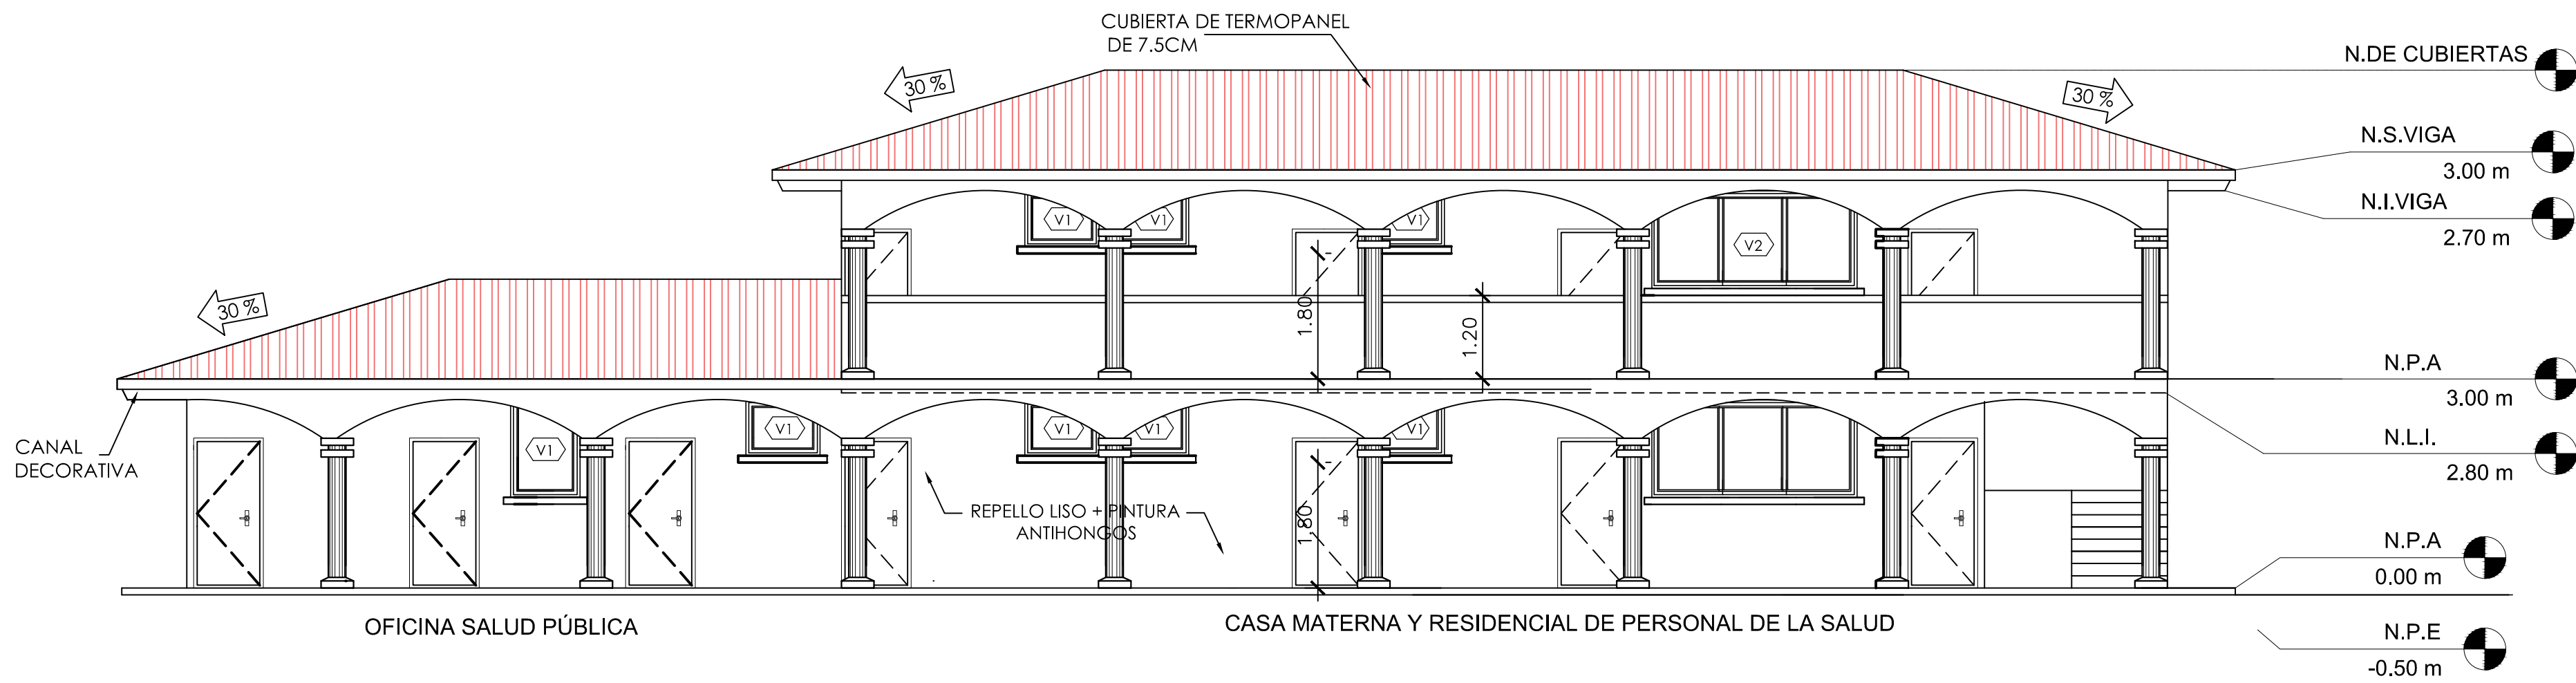

ELEVACIÓN PRINCIPAL
ESCALA 1:75

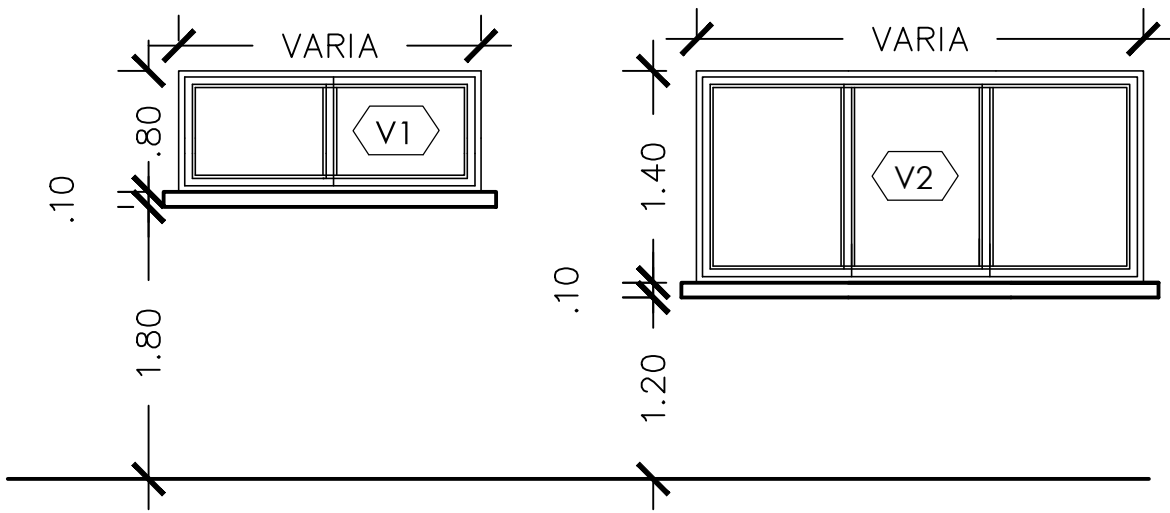

VENTANA TÍPICA
SIN ESCALA

REPÚBLICA DE PANAMÁ

GOBIERNO NACIONAL

MINISTERIO DE SALUD

MINISTERIO DE SALUD

PROGRAMA FORIS

COMARCA EMBERÁ WOUNAAN

PROYECTO

CENTRO DE SALUD DE UNION CHOCOE

UBICACIÓN

CARRETERA INTERAMERICANA A 200KM AL ESTE DE LA CIUDAD DE PANAMÁ, PROVINCIA DE DARÉN, DISTRITO DE CHEPIGANA, CORREGIMIENTO SANTA FE.

CONTENIDO DE LA HOJA

PLANTA ARQUITECTÓNICA DE CASA MATERNA, PERSONAL DE LA SALUD Y MANTENIMIENTO
DETALLE TÍPICO DE VENTANAS

ARQUITECTURA: MINSA

SISTEMAS SANITARIOS:

ESTRUCTURA:

ELECTROMECÁNICA:

ELECTRICIDAD:

SISTEMAS ESPECIALES:

FECHA: OCTUBRE 2020

DIBUJO: MINSA - DIS

DIRECCIÓN DE INFRAESTRUCTURA DE SALUD

DIS - MINSA

INGENIERIA MUNICIPAL

HOJA N°

ARQ-05

DE

ARQ-05