


NOTAS GENERALES DE DEMOLICIÓN Y REUBICACIÓN.

LOS POSTES ELECTRICOS DENTRO DEL POLIGONO QUE AFECTEN LA CONSTRUCCIÓN NUEVA SERÁN REUBICADOS.
 LOS POSTES DE LUZ EXISTENTES QUE AFECTEN LA CONSTRUCCIÓN SERÁN REUBICADOS.
 REMOVER ÁRBOLES QUE AFECTEN LA CONSTRUCCIÓN.
 Y TODA AQUELLA ESTRUCTURA DE CUALQUIER TIPO QUE AFECTE LA CONSTRUCCIÓN SERÁ REMOVIDO.

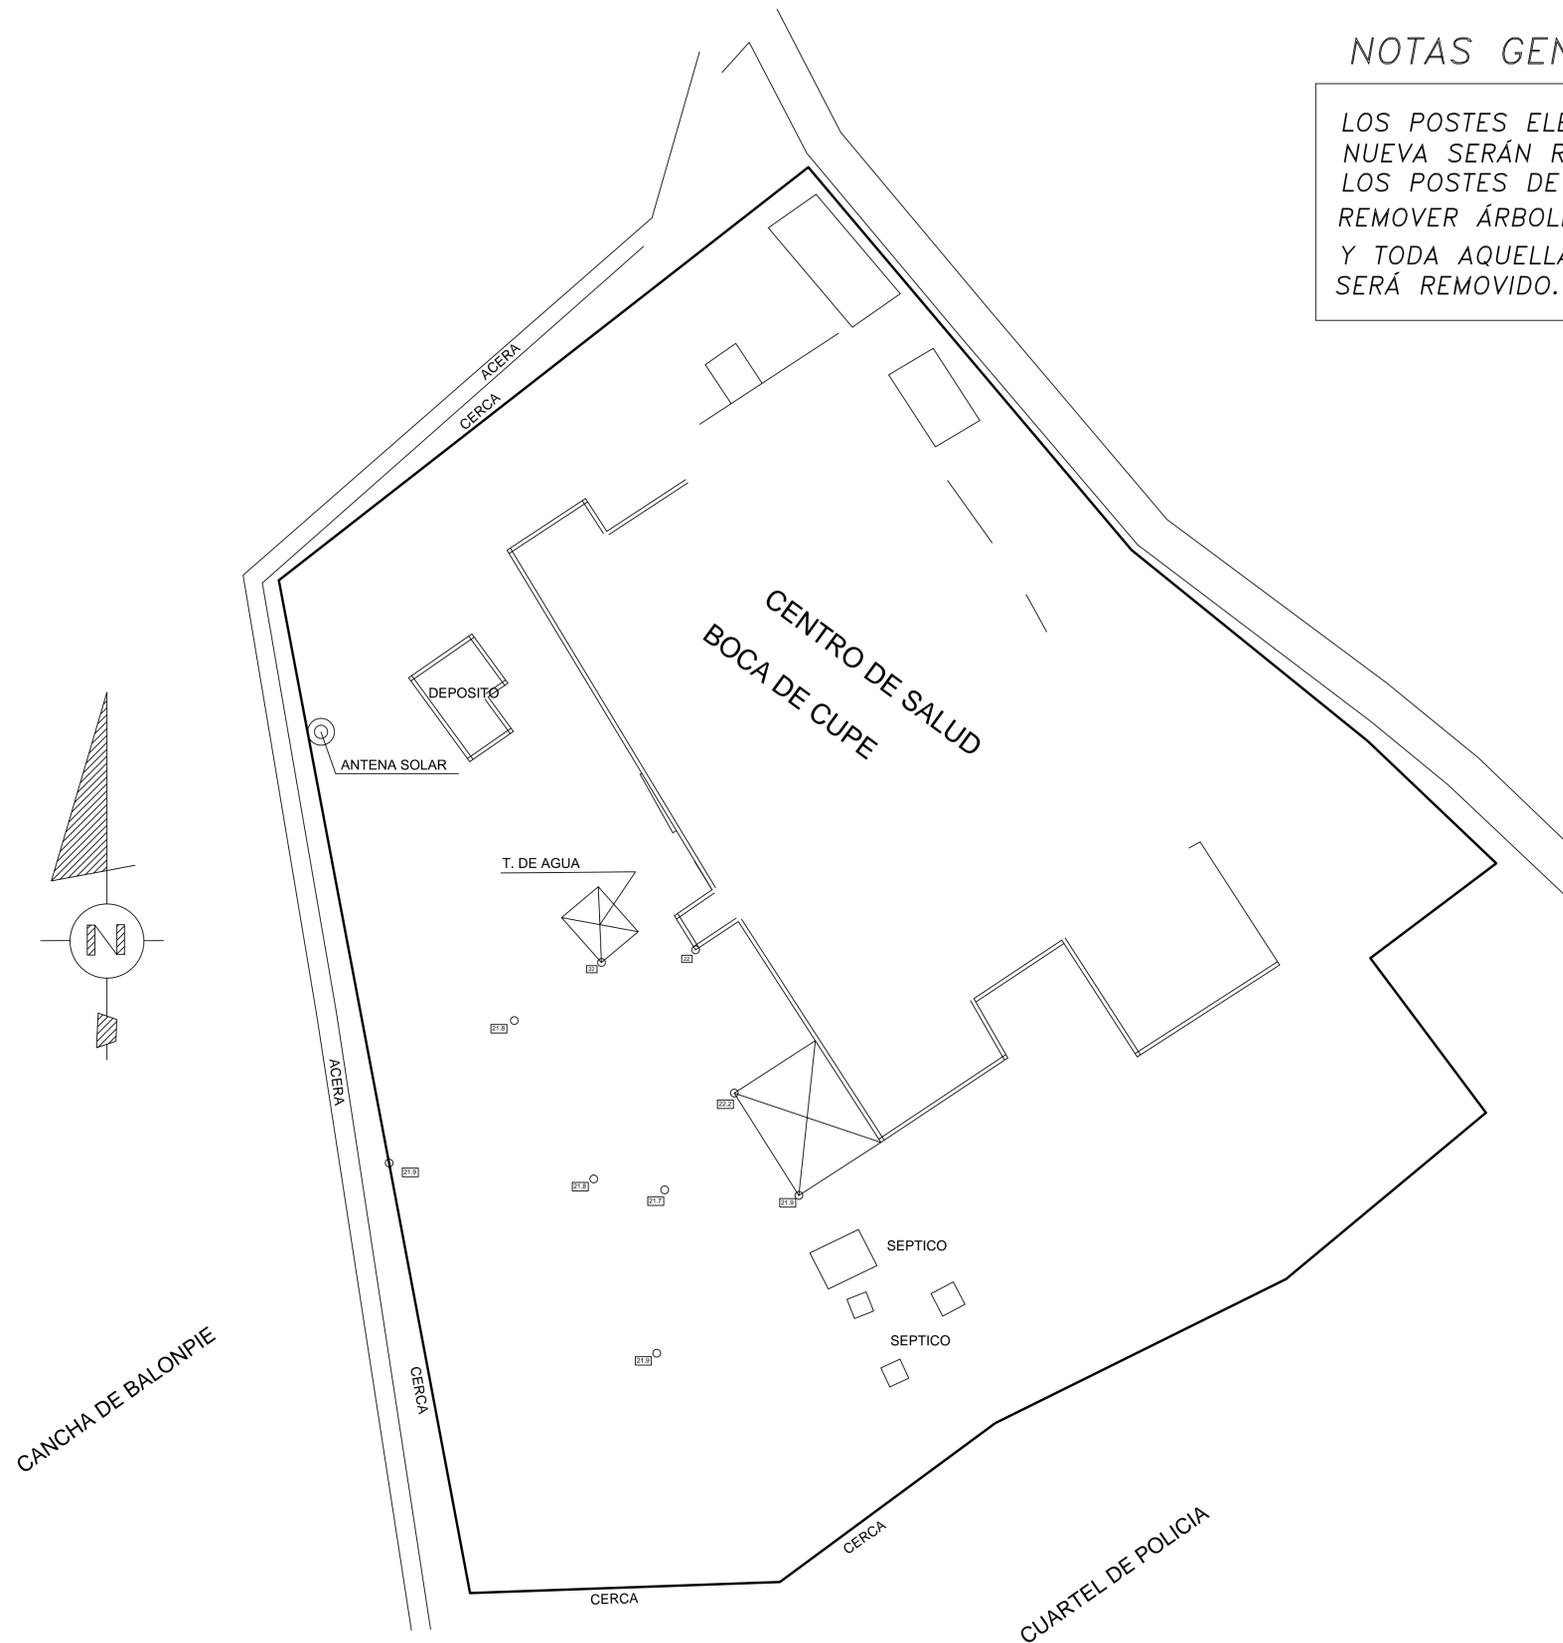

PLANO DEMOSTRATIVO

22 elevaciones típicas

PE = POSTE ELECTRICO

POLÍGONO EXISTENTE - BOCA DE CUPE



MINISTERIO DE SALUD

PROGRAMA FORIS
COMARCA EMBERÁ WOUNAAN

PROYECTO
CENTRO DE SALUD DE BOCA DE CUPE
UBICACIÓN
CARRETERA INTERAMERICANA AL ESTE DE LA CIUDAD DE PANAMA, PTO. YANIZA 19 KM. HACIA EL SUR POR EL RÍO CHUCUNAGUE 56KMS. HACIA EL NORTE POR EL RÍO TURRA, DISTRITO PINOGANA, CORREGIMIENTO DE BOCA DE CUPE, PROVINCIA DE DARREN.

CONTENIDO DE LA HOJA
POLÍGONO EXISTENTE

ARQUITECTURA: MNSA	SISTEMAS SANITARIOS:
ESTRUCTURA:	ELECTROMECÁNICA:
ELECTRICIDAD:	SISTEMAS ESPECIALES:
FECHA: OCTUBRE 2020	DIBUJO: MNSA - DS

DIRECCIÓN DE INFRAESTRUCTURA DE SALUD
DIS - MNSA

INGENIERIA MUNICIPAL

HOJA N° ARQ-02 DE ARQ-05