




**PLANTA ARQUITECTÓNICA EXISTENTE - CENTRO DE SALUD BOCA DE CUPE**


ESCALA 1:75

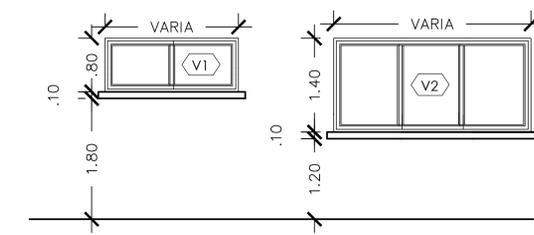

**VENTANA TÍPICA**  
SIN ESCALA

EL CONTRATISTA VERIFICARA EN EL SITIO DE LA OBRA LAS SIGUIENTES ACTIVIDADES QUE AFECTEN LOS SIGUIENTES TRABAJOS DE CONSTRUCCION:

1. DEMOLICIÓN Y REMOCION: CONSISTE EN LA REMOCION O DEMOLICIÓN DE ESTRUCTURAS, SISTEMAS ELECTRICOS, SISTEMAS ESPECIALES Y TODOD AQUELLO QUE AFECTE EL PERIMETRO PAR ALA EJECUCION DE LA OBRA.
2. REHABILITACIÓN PARCIAL, REMOZAMIENTO GENERAL Y LA AMPLIACION AL CENTRO DE SALUD EXISTENTE TALES COMO AMPLIACIÓN A LA CONSULTA EXTERNA, LAVANDERIA Y REMODELACIÓN INTERNA DE LA PROPUESTA DEL ANTEPROYECTO SUMINISTRADO POR LA DIS.
3. REEMPLAZO DE PUERTAS Y VENTANAS.
4. CAMBIO TOTAL DE CIELO RASO.
5. REHABILITACIÓN DEL SISTEMA DE ILUMINACIÓN Y ELECTRICO.
6. REHABILITAR EL SISTEMA DE TIPO DE ENTRADA ELECTRICA PARA ADICIONAR CARGA ELECTRICA DE LAS ADICIONES.
7. PINTURA EN GENERAL EPÓXICA INTERIOR Y LATEX ACRILICO PARA EL EXTERIOR.
8. REEMPLAZO DE TODO EL TECHO DEL CENTRO DE SALUD EXISTENTE.
9. DEMOLICION, SUMINISTRO E INSTALACIÓN DE TODOS LOS MUEBLES FIJOS, LOSAS SANITARIAS Y MOBILIARIOS PARA LAS AREA DE FARMACIA, DEPÓSITO, LAVANDERIA, ARCHIVOS CLINICOS.

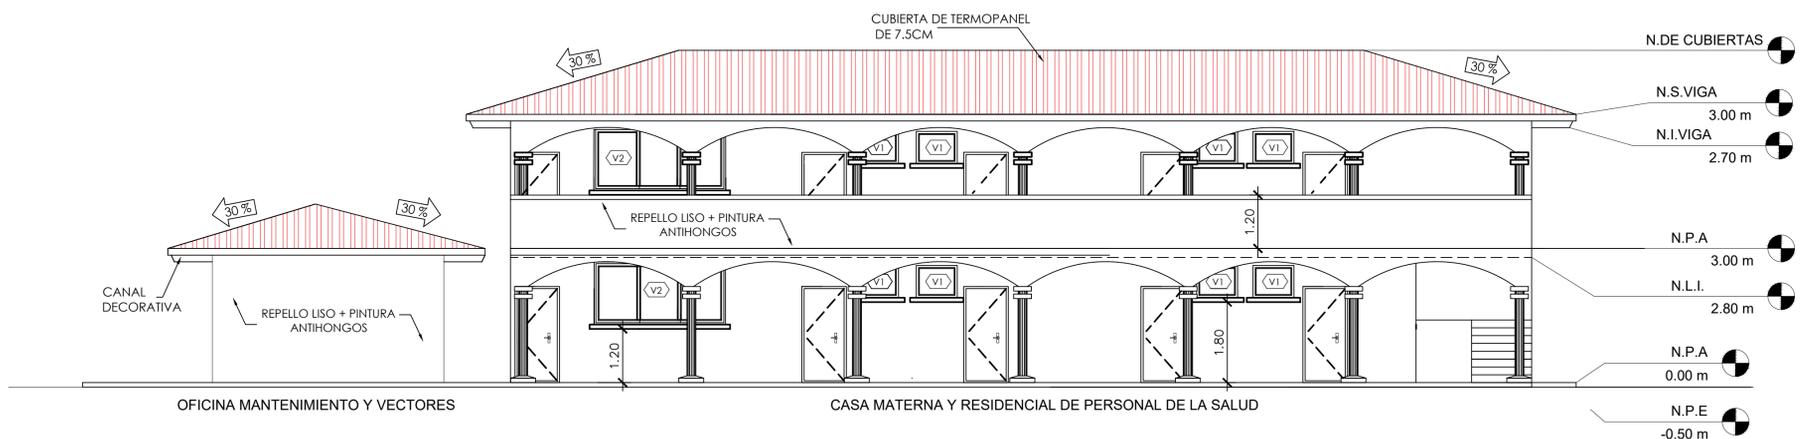

**ELEVACIÓN PRINCIPAL**

ESCALA 1:75

**NOTAS GENERALES**

LAS ELEVACIONES PRESENTADAS SON PARA FINES ILUSTRATIVOS (SIN ESCALA, CONCEPTUALES) EL CONTRATISTA DEBE DISEÑO UN TECHO QUE APORTE VENTILACIÓN Y LUZ NATURAL.



**MINISTERIO DE SALUD**  
**PROGRAMA FORIS**  
**COMARCA EMBERÁ WOUNAAN**

PROYECTO  
CENTRO DE SALUD DE BOCA DE CUPE  
UBICACIÓN  
CARRETERA INTERAMERICANA AL ESTE DE LA CIUDAD DE PANAMA, PISO 19 KM, HACIA EL SUR POR EL RÍO CHUCUNAGUE SAKMS, HACIA EL NORTE POR EL RÍO TURIA, DISTRITO PINOGANA, CORREGIMIENTO DE BOCA DE CUPE, PROVINCIA DE DARIEN.

CONTENIDO DE LA HOJA  
PLANTA ARQUITECTÓNICA - EXISTENTE  
ELEVACIÓN PRINCIPAL  
DETALLE TÍPICO DE VENTANAS

ARQUITECTURA: MNSA	SISTEMAS SANITARIOS:
ESTRUCTURA:	ELECTROMECÁNICA:
ELECTRICIDAD:	SISTEMAS ESPECIALES:
FECHA: OCTUBRE 2020	DIBUJO: MNSA - DS

DIRECCIÓN DE INFRAESTRUCTURA DE SALUD  
DIS - MNSA

INGENIERIA MUNICIPAL

HOJA Nº	ARQ-05	DE	ARQ-05
---------	--------	----	--------