

DATOS DE CAMPOS		
ESTACION	DISTANCIA	RUMBO
1	2	36.60 m N53°07'48"E
2	3	39.25 m S29°43'30"E
3	4	24.15 m S06°05'29"E
4	5	51.40 m N84°50'29"W
5	6	27.88 m N26°58'37"W
6	1	14.20 m N61°57'48"E

AREA = 2,286.47 M2

NOTAS GENERALES DE DEMOLICIÓN Y REUBICACIÓN.

DEMOLICION TOTAL DE ESTRUCTURAS EXISTENTES.
 TODOS LOS TANQUES SEPTICOS SERAN SELLADOS SEGUN NORMAS SANITARIAS.
 LOS POSTES ELECTRICOS DENTRO DEL POLIGONO QUE AFECTEN LA CONSTRUCCIÓN NUEVA SERÁN REUBICADOS.
 LOS POSTES DE LUZ EXISTENTES QUE AFECTEN LA CONSTRUCCIÓN SERÁN REUBICADOS.
 REMOVER ÁRBOLES QUE AFECTEN LA CONSTRUCCIÓN.
 Y TODA AQUELLA ESTRUCTURA DE CUALQUIER TIPO QUE AFECTE LA CONSTRUCCIÓN SERÁ REMOVIDO.

NOTAS GENERALES




EL CONTRATISTA DEBE CONTEMPLAR MÍNIMO 2 PORTONES DE ACCESO, UNO QUE PERMITA INGRESA AL CENTRO DE SALUD Y OTRO A LA CASA MATERNA. EL CONTRATISTA DEBE UBICAR Y ASEGURAR EL ESPACIO REQUERIDO PARA LA INSTALACION DE LOS SISTEMAS COMPLEMENTARIOS A LA OBRA COMO LO SON: SISTEMA DE PANELES SOLARES, TRATAMIENTO DE DESECHOS, RECOLECCIÓN DE AGUA LLUVIA, TANQUE DE ALMACENAMIENTO DE AGUA, SISTEMA DE TRATAMIENTO DE AGUAS RESIDUALES, SISTEMA DE RESPALDO DE ENERGÍA ELÉCTRICA.

NOTAS

- 1- TODOS LOS VERTICES ESTAN DEBIDAMENTE MONUMENTADOS CON VARILLAS DE ACERO Y CONCRETO.
- 2- LONGITUD PERIMETRAL 163.09 METROS LINEALES
- 3- ELEVACION ASUMIDA

14 elevaciones típicas

PE = POSTE ELECTRICO

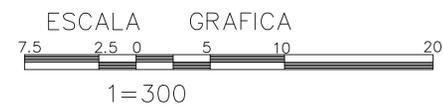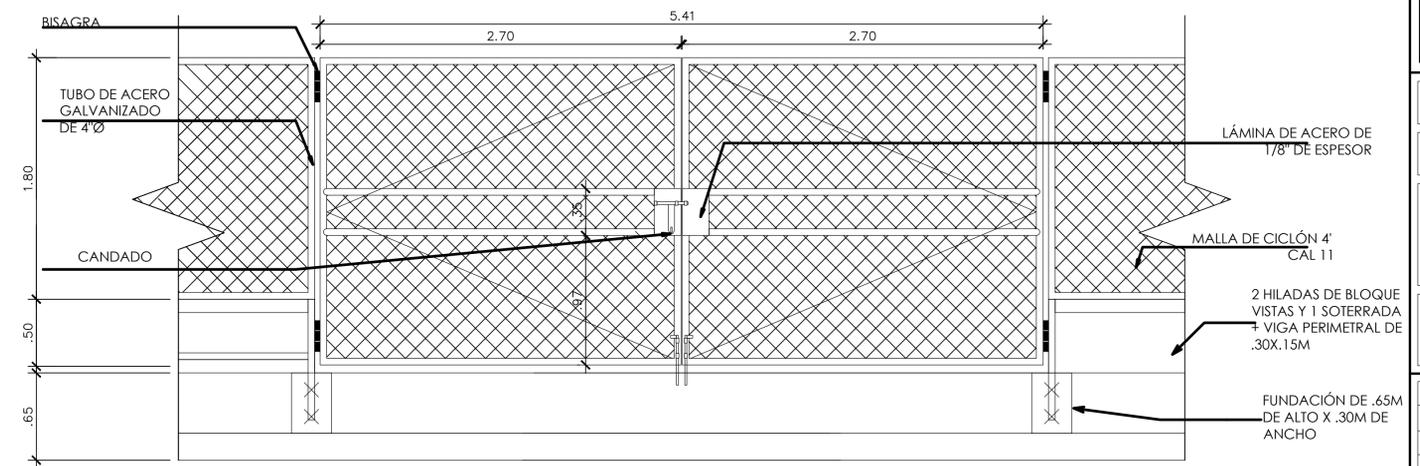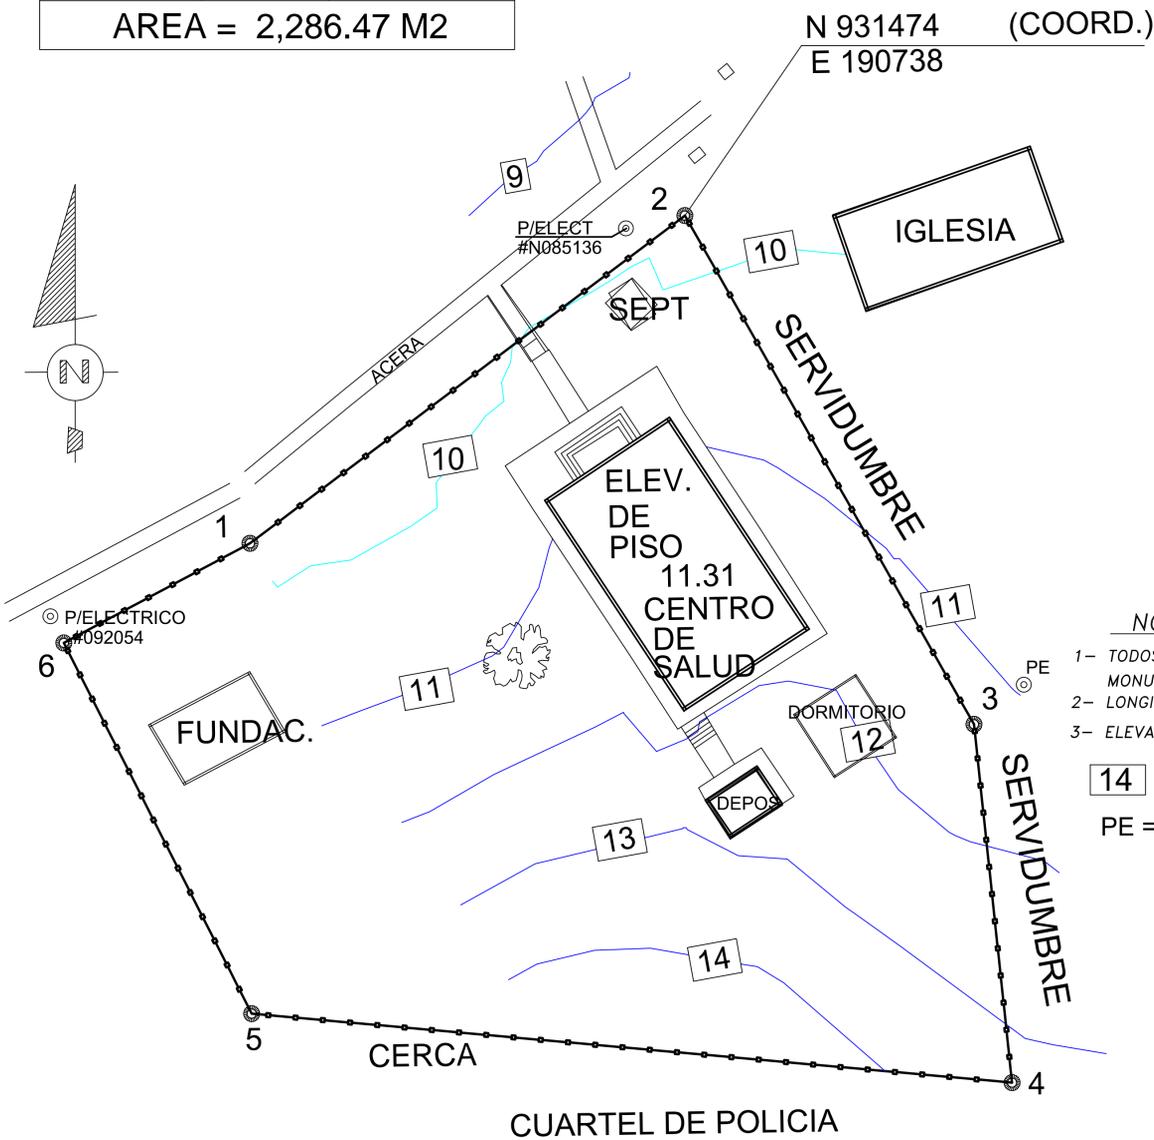

POLÍGONO EXISTENTE - LAJAS BLANCAS
 ESCALA GRÁFICA

DETALLE DE CERCA
 SIN ESCALA

REPUBLICA DE PANAMÁ GOBIERNO NACIONAL | MINISTERIO DE SALUD

MINISTERIO DE SALUD

PROGRAMA FORIS COMARCA EMBERÁ WOUNAAN

PROYECTO: CENTRO DE SALUD DE UNION CHOCHOE
 UBICACIÓN: CARRETERA INTERAMERICANA A 2000M AL ESTE DE LA CIUDAD DE PANAMA, PROVINCIA DE DARREN, DISTRITO DE CHEPIGANA, CORREGIMIENTO SANTA FE.

CONTENIDO DE LA HOJA: POLIGONO EXISTENTE, DETALLE DE CERCA

ARQUITECTURA: MINSA	SISTEMAS SANITARIOS:
ESTRUCTURA: MINSA	ELECTROMECÁNICA:
ELECTRICIDAD: MINSA	SISTEMAS ESPECIALES:
FECHA: OCTUBRE 2020	DESENHO: MINSA - DIS

DIRECCIÓN DE INFRAESTRUCTURA DE SALUD DIS- MINSA

INGENIERIA MUNICIPAL

HOJA Nº ARQ-02 DE ARQ-05