LEYENDA

- URGENCIAS
- CONSULTA EXTERNA
- HOSPITALIZACIÓN
- PARTO
- AREA DE SERVICIO
- CASA MATERNA
- RESIDENCIAL DE PERSONAL DE LA SALUD
- SALUD PÚBLICA
- CIRCULACIÓN

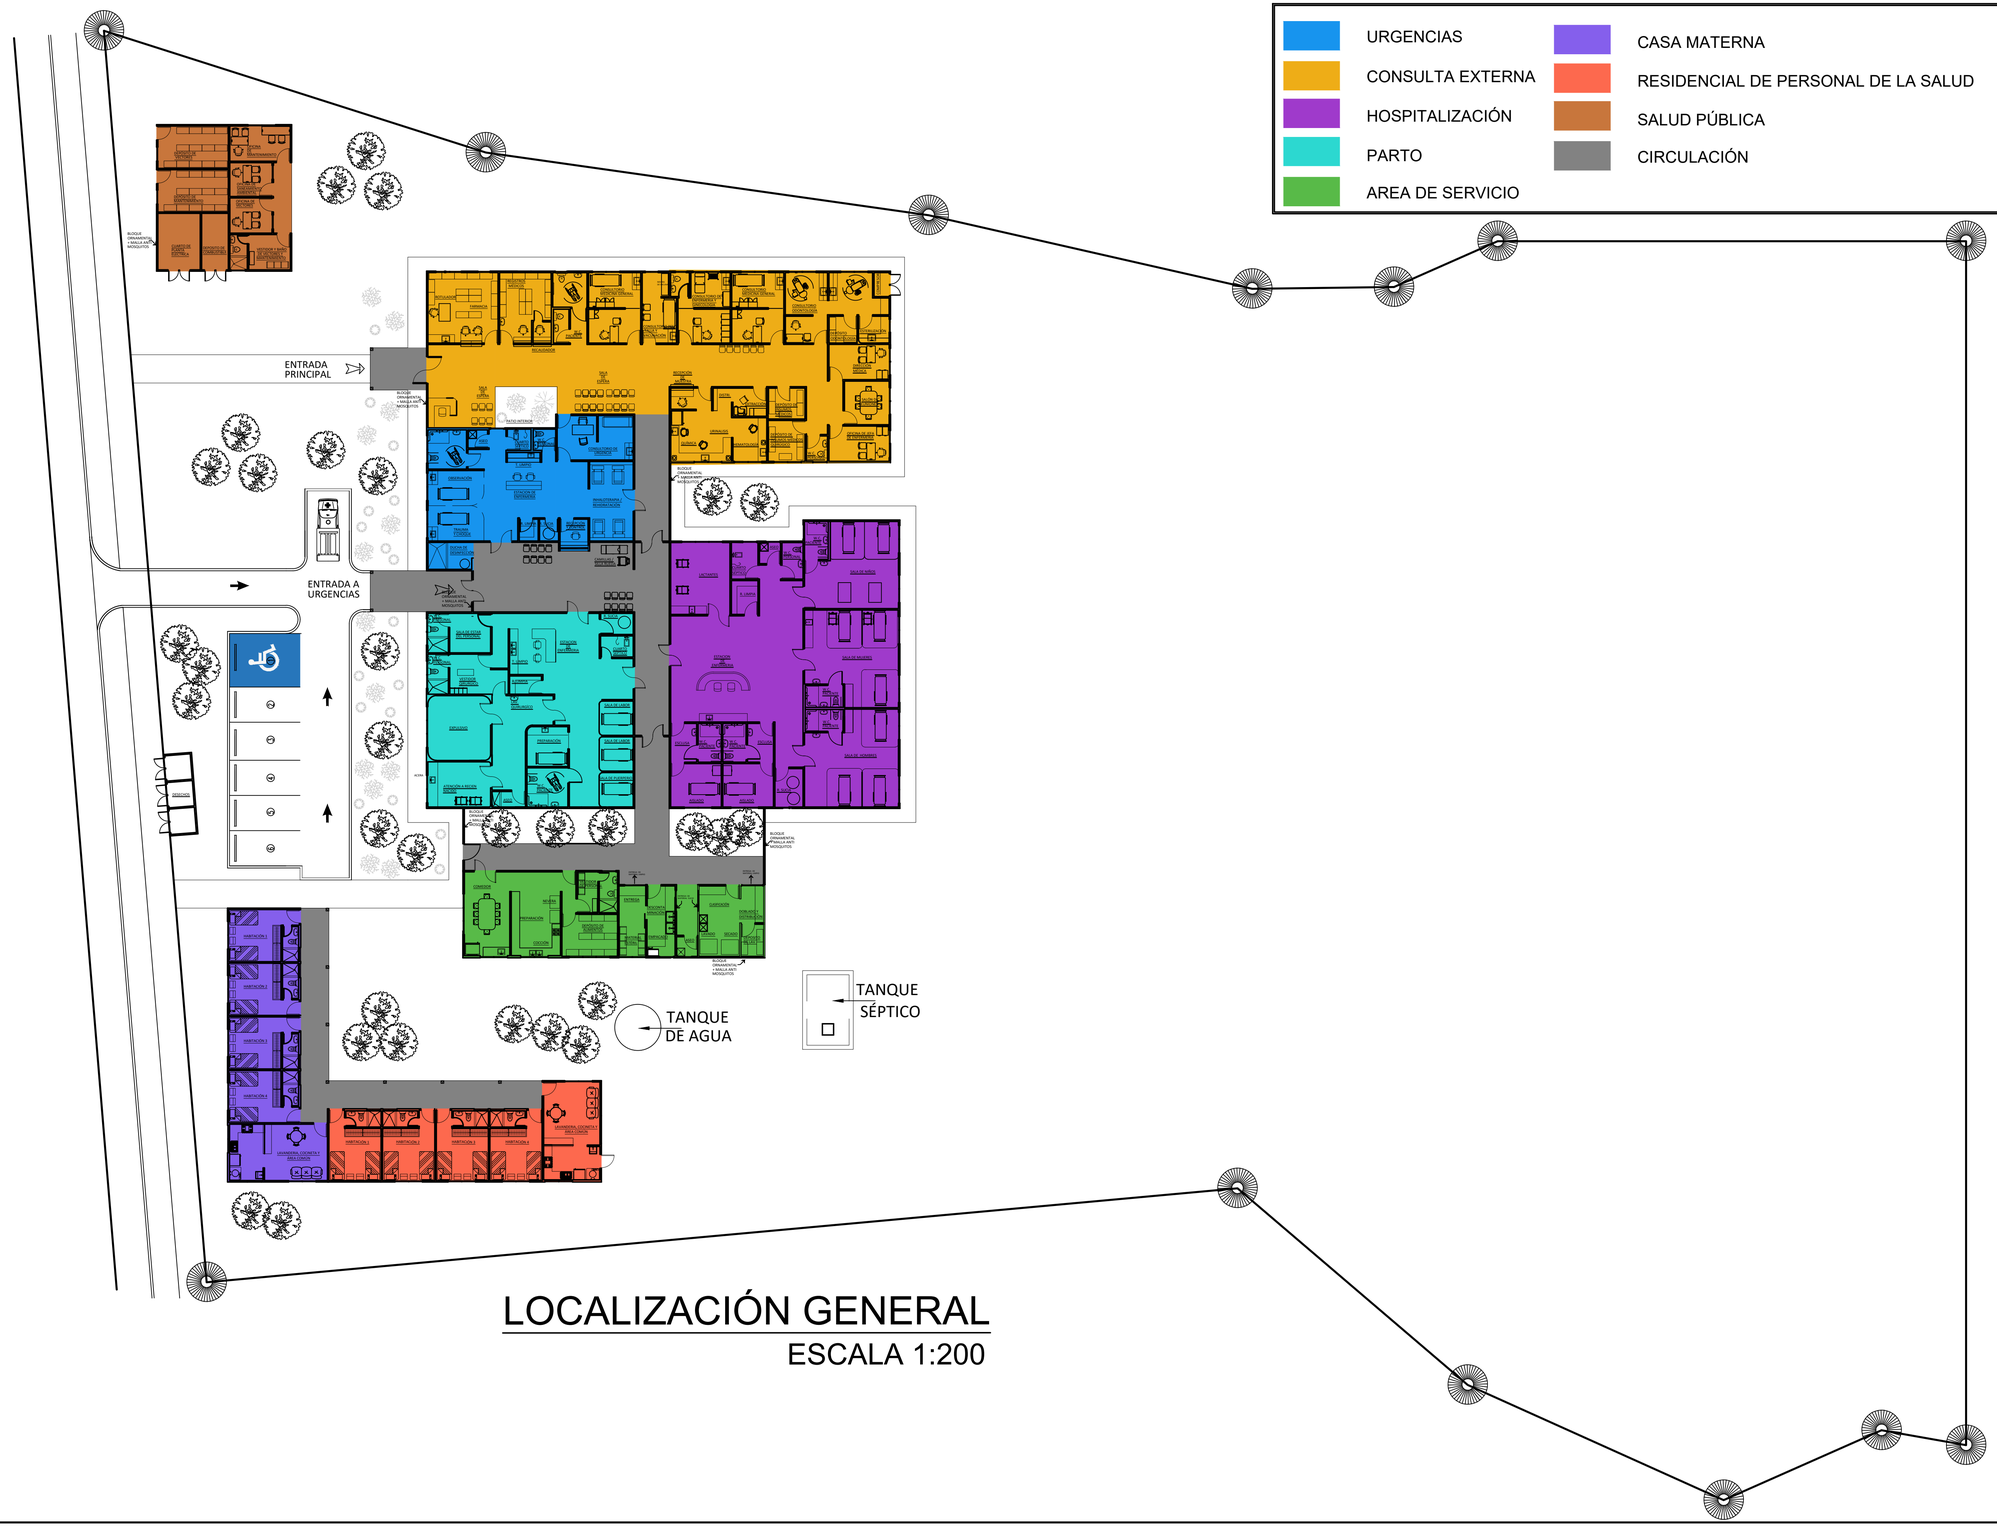

LOCALIZACIÓN GENERAL

ESCALA 1:200

REPÚBLICA DE PANAMÁ — GOBIERNO NACIONAL — | MINISTERIO DE SALUD

MINISTERIO DE SALUD

PROGRAMA FORIS
COMARCA EMBERÁ WOUNAAN

PROYECTO
CENTRO DE SALUD DE SAMBÚ

UBICACIÓN

EMBARCADERO EN PUERTO KIMBALL HACIA EL RÍO SAMBÚ A 200KM AL ESTE DE LA CIUDAD DE PANAMÁ, PROVINCIA DE DARIEN, DISTRITO DE SAMBÚ.

CONTENIDO DE LA HOJA

LOCALIZACIÓN GENERAL

ARQUITECTURA: MINSA	**SISTEMAS SANITARIOS:**
ESTRUCTURA:	**ELECTROMECÁNICA:**
ELECTRICIDAD:	**SISTEMAS ESPECIALES:**
FECHA: OCTUBRE 2020	**DIBUJO:** MINSA - DIS

DIRECCIÓN DE INFRAESTRUCTURA DE SALUD
DIS- MINSA

INGENIERIA MUNICIPAL

HOJA N°	ARQ-03	**DE**	ARQ-05