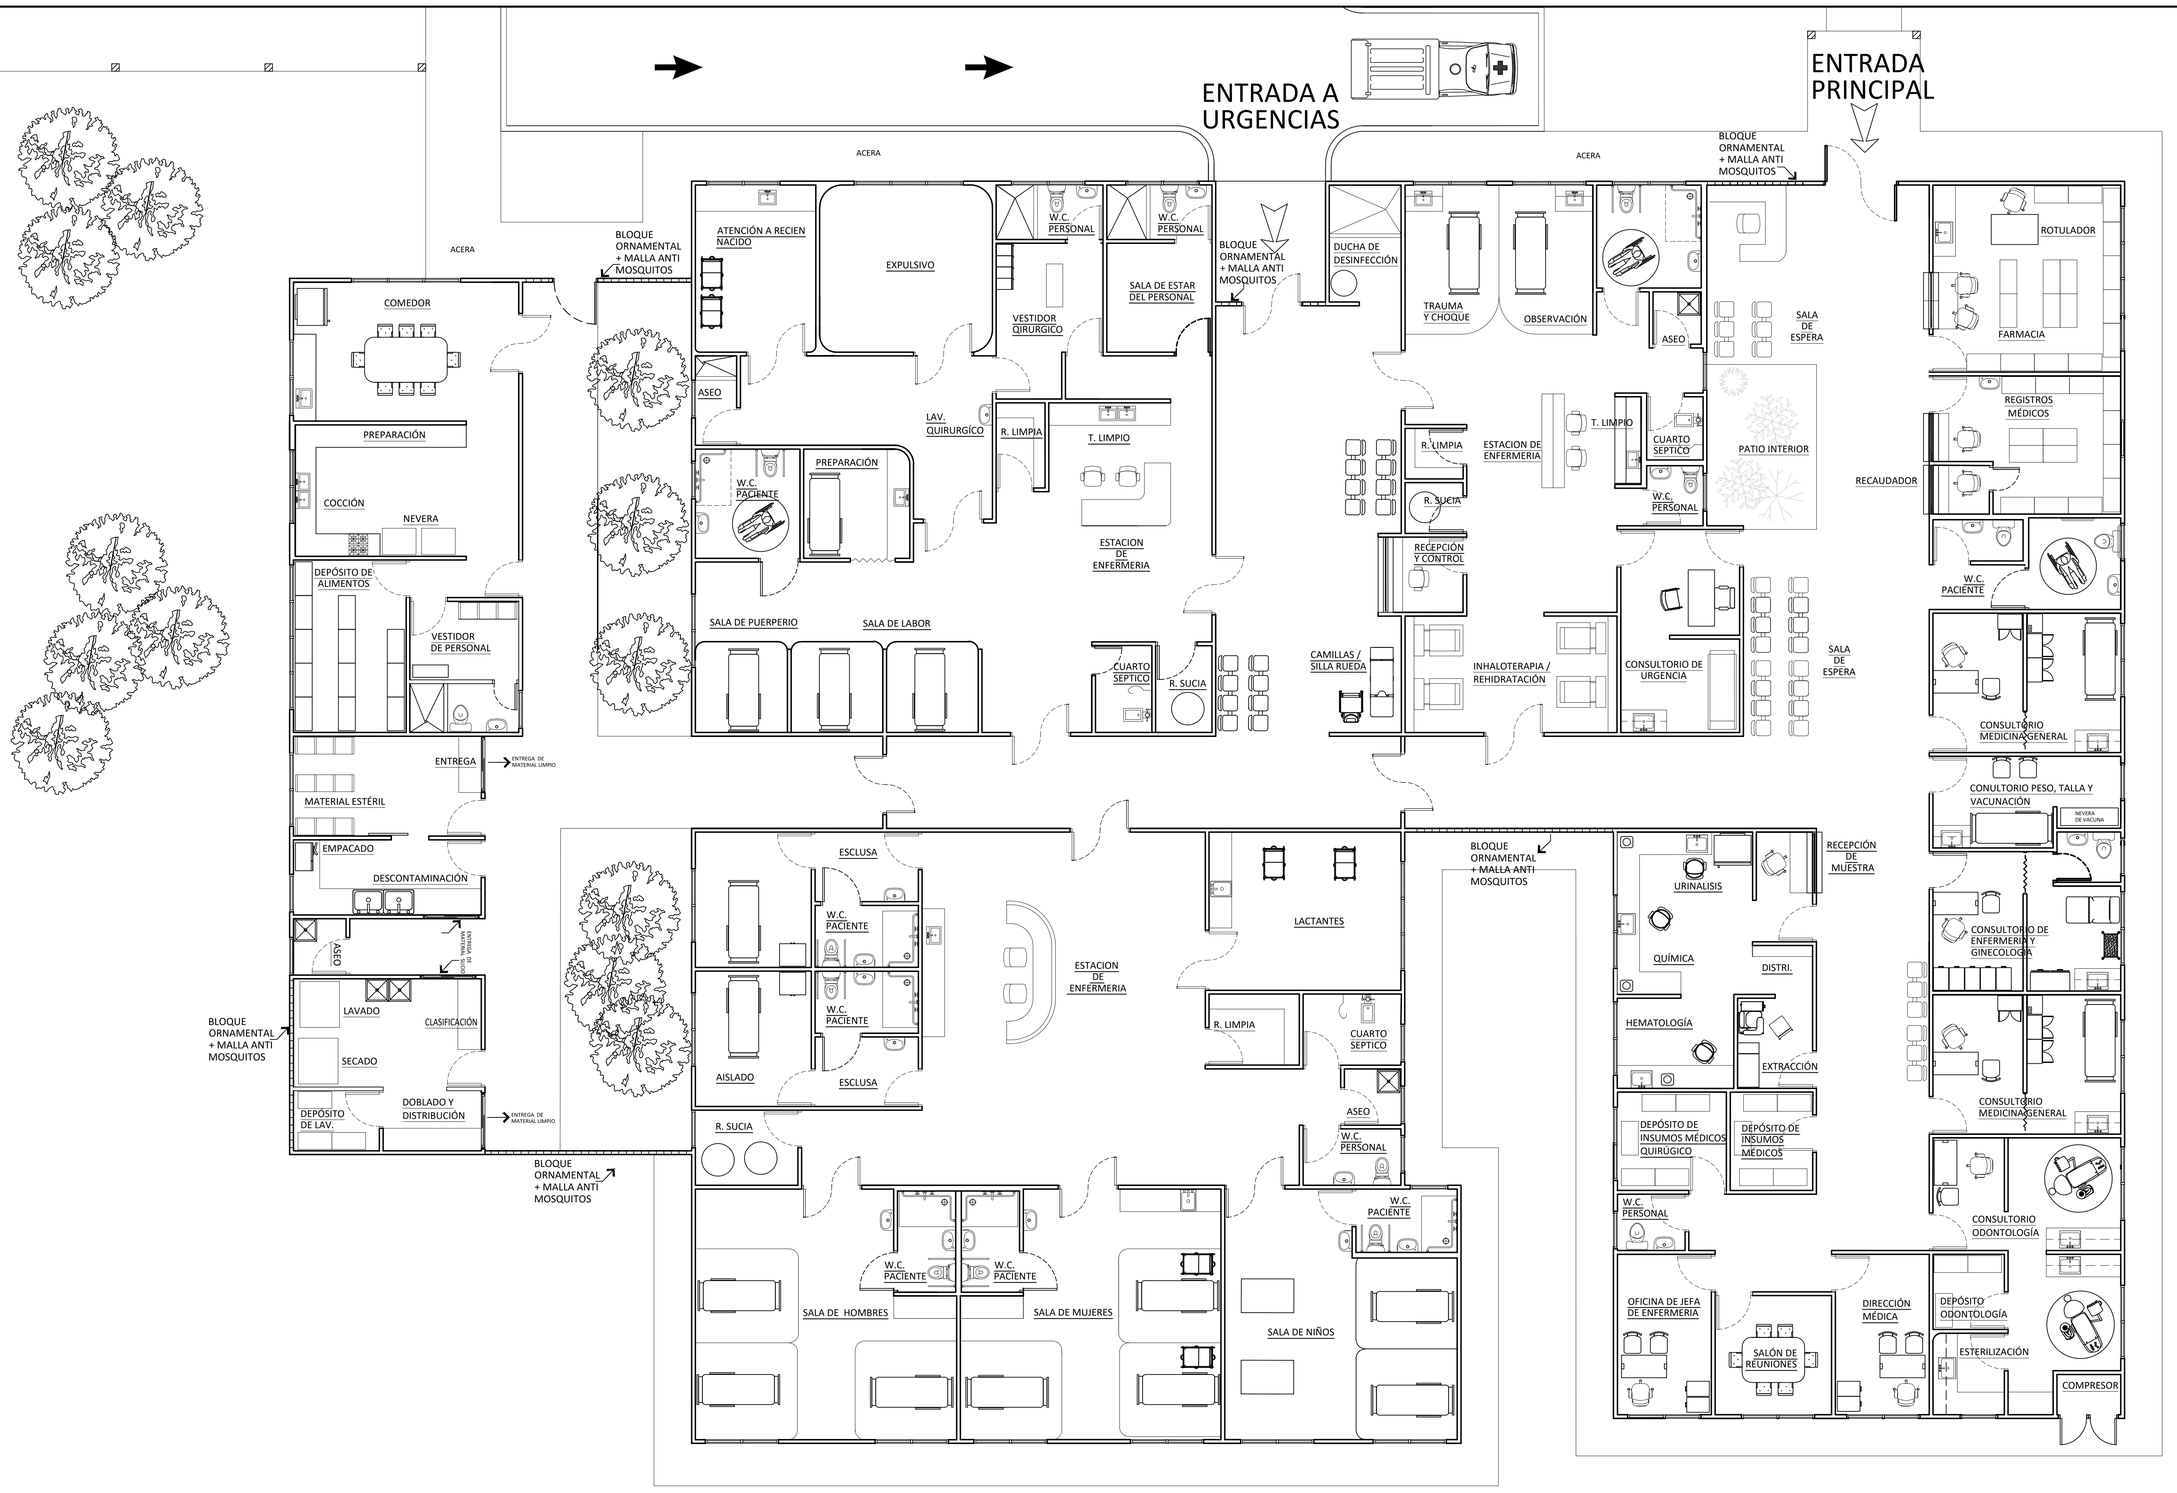

PLANTA ARQUITECTÓNICA - CENTRO DE SALUD DE SAMBÚ

ESCALA 1:75

REPÚBLICA DE PANAMÁ — GOBIERNO NACIONAL — | MINISTERIO DE SALUD

MINISTERIO DE SALUD

PROGRAMA FORIS COMARCA EMBERÁ WOUNAAN

PROYECTO
CENTRO DE SALUD DE SAMBÚ

UBICACIÓN
EMBARCADERO EN PUERTO KIMBALL HACIA EL RÍO SAMBÚ A 200KM AL ESTE DE LA CIUDAD DE PANAMÁ, PROVINCIA DE DARIEN, DISTRITO DE SAMBÚ.

CONTENIDO DE LA HOJA
PLANTA ARQUITECTÓNICA CENTRO DE SALUD

ARQUITECTURA: MINSA	**SISTEMAS SANITARIOS:**
ESTRUCTURA:	**ELECTROMECÁNICA:**
ELECTRICIDAD:	**SISTEMAS ESPECIALES:**
FECHA: OCTUBRE 2020	**DIBUJO:** MINSA - DIS

DIRECCIÓN DE INFRAESTRUCTURA DE SALUD DIS- MINSA

INGENIERIA MUNICIPAL

HOJA N°	ARQ-04	**DE**	ARQ-05