






PLANTA ARQUITECTÓNICA
CASA MATERNA / RES. PERSONAL
ESCALA 1:75

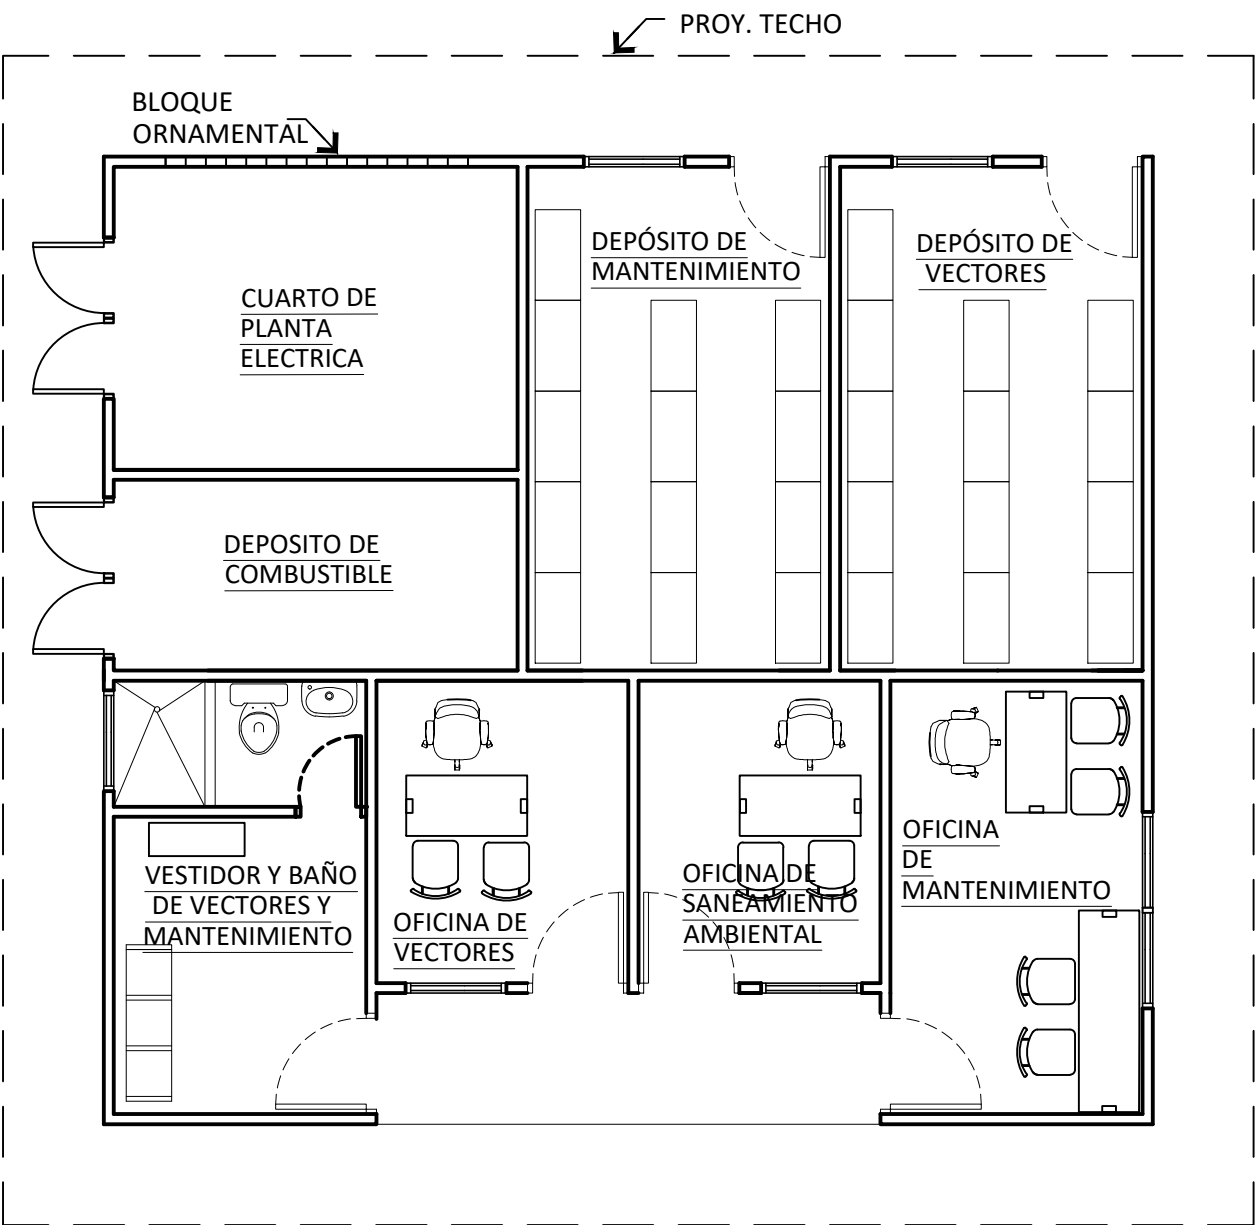


PLANTA ARQUITECTÓNICA - SALUD PÚBLICA
ESCALA 1:75

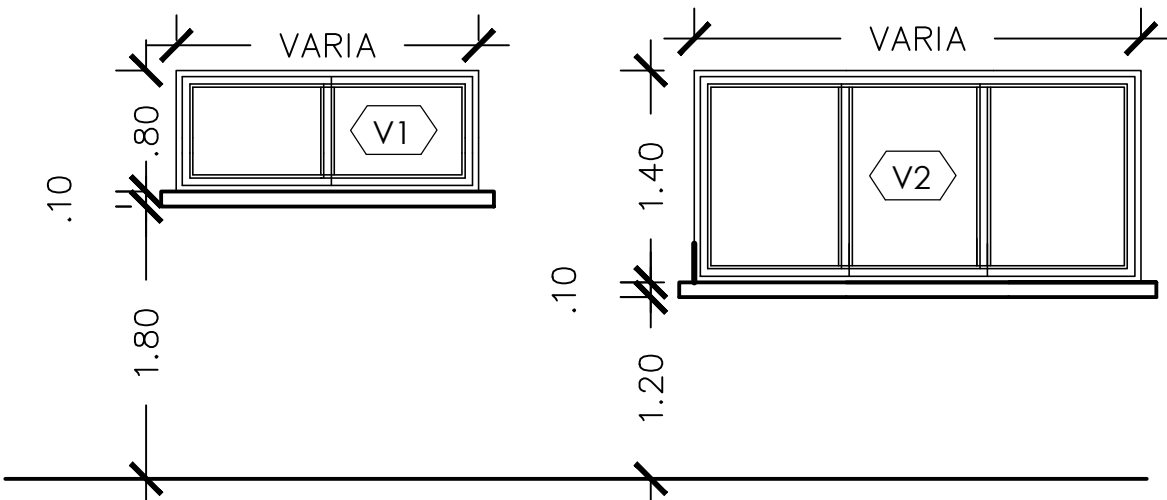

VENTANA TÍPICA
SIN ESCALA

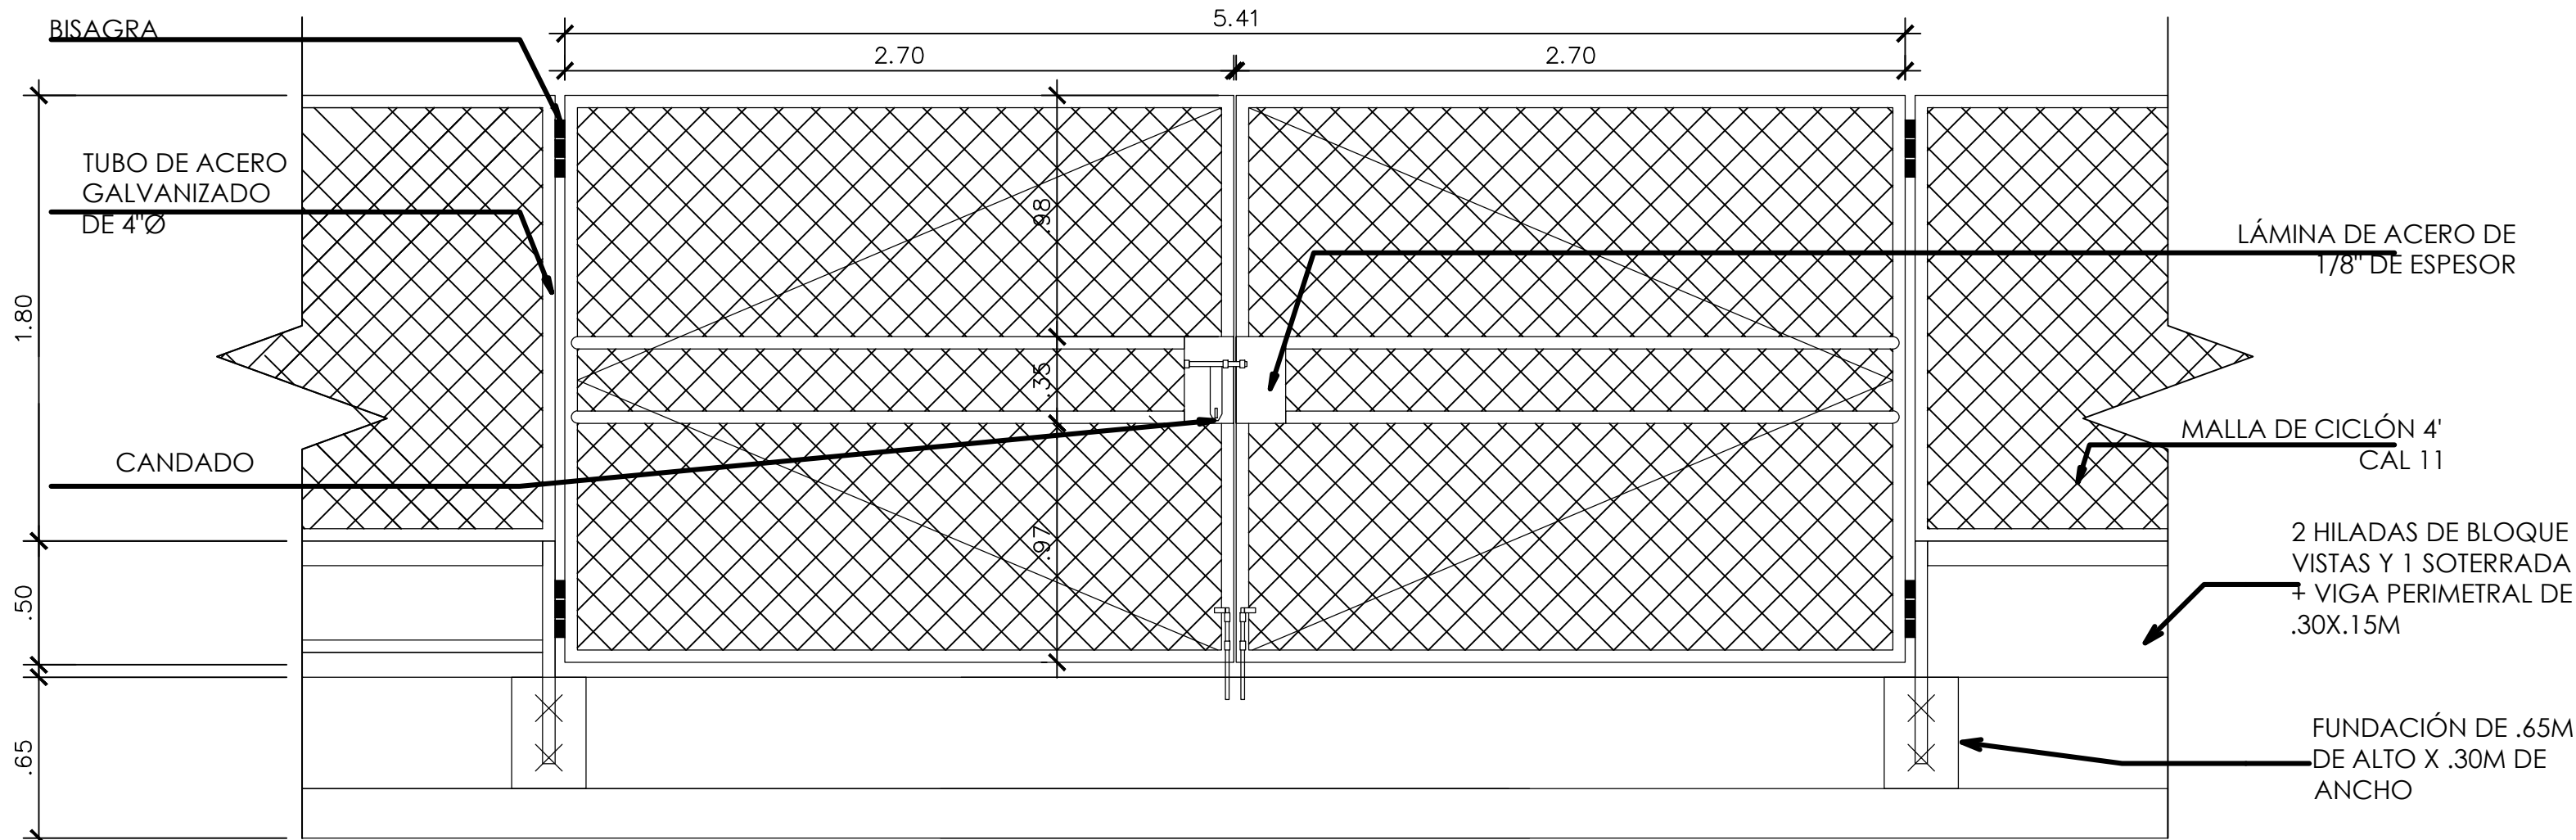

DETALLE DE PORTON Y CERCA
ESCALA 1:25

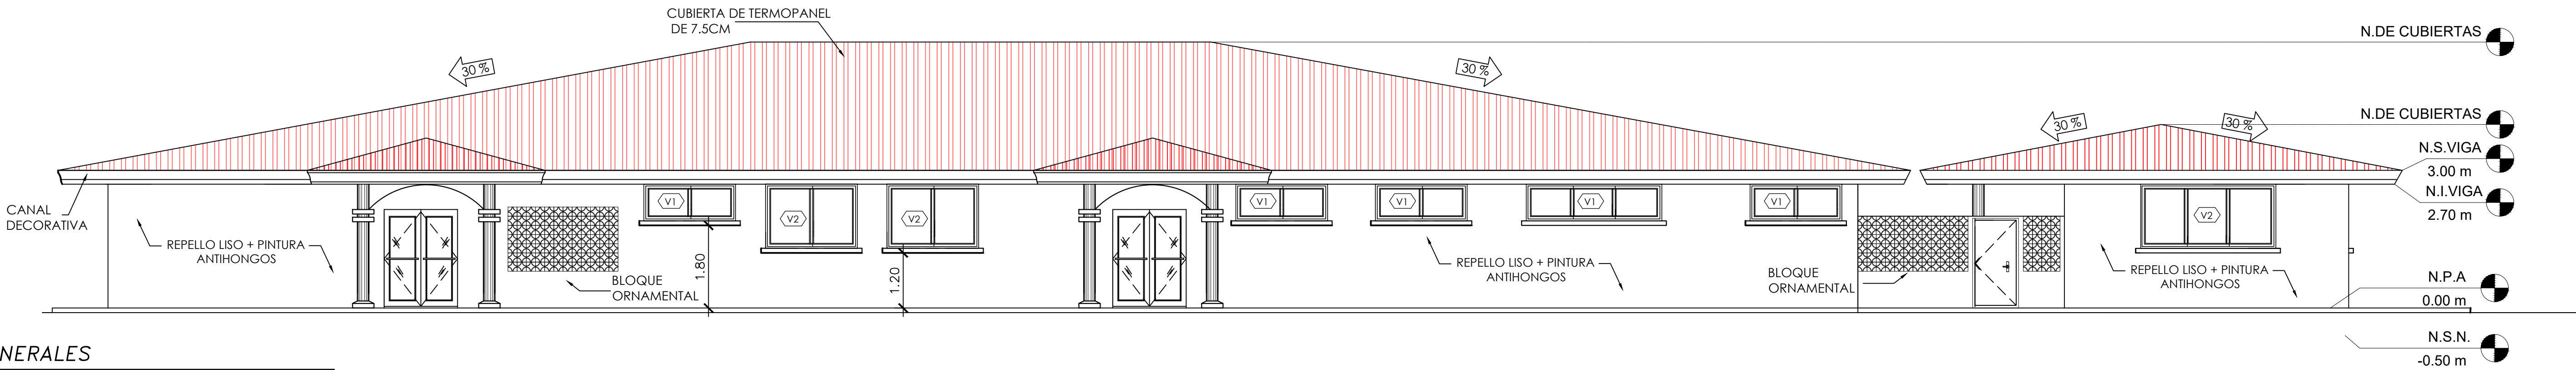

ELEVACIÓN PRINCIPAL - CENTRO DE SALUD
ESCALA 1:75

NOTAS GENERALES

LAS ELEVACIONES PRESENTADAS SON PARA FINES ILUSTRATIVOS (SIN ESCALA, CONCEPTUALES). EL CONTRATISTA DEBE DISEÑAR UN TECHO QUE APOORTE VENTILACIÓN Y LUZ NATURAL.

REPÚBLICA DE PANAMÁ

GOBIERNO NACIONAL

MINISTERIO DE SALUD

MINISTERIO DE SALUD

PROGRAMA FORIS

COMARCA EMBERÁ WOUNAAN

PROYECTO

CENTRO DE SALUD DE SAMBÚ

UBICACIÓN

EMBARCADERO EN PUERTO KIMBALL HACIA EL RÍO SAMBÚ A 200KM AL ESTE DE LA CIUDAD DE PANAMÁ, PROVINCIA DE DARÍEN, DISTRITO DE SAMBÚ.

CONTENIDO DE LA HOJA

PLANTA ARQUITECTÓNICA - CASA MATERNA, PERSONAL MÉDICO Y MANTENIMIENTO

ELEVACIÓN PRINCIPAL

DETALLE

ARQUITECTURA: MINSA

ESTRUCTURA: N.I.VIGA

ELECTRICIDAD: N.I.VIGA

FECHA: OCTUBRE 2020

SISTEMAS SANITARIOS: MINSA - DIS

ELECTROMECÁNICA: MINSA - DIS

SISTEMAS ESPECIALES: MINSA - DIS

DIBUJO: MINSA - DIS

DIRECCIÓN DE INFRAESTRUCTURA DE SALUD

DIS - MINSA

INGENIERIA MUNICIPAL

HOJA N°

ARQ-05

DE

ARQ-05