


PLANTA ARQUITECTÓNICA EXISTENTE - CENTRO DE SALUD UNIÓN CHOCÓE

ESCALA 1:75

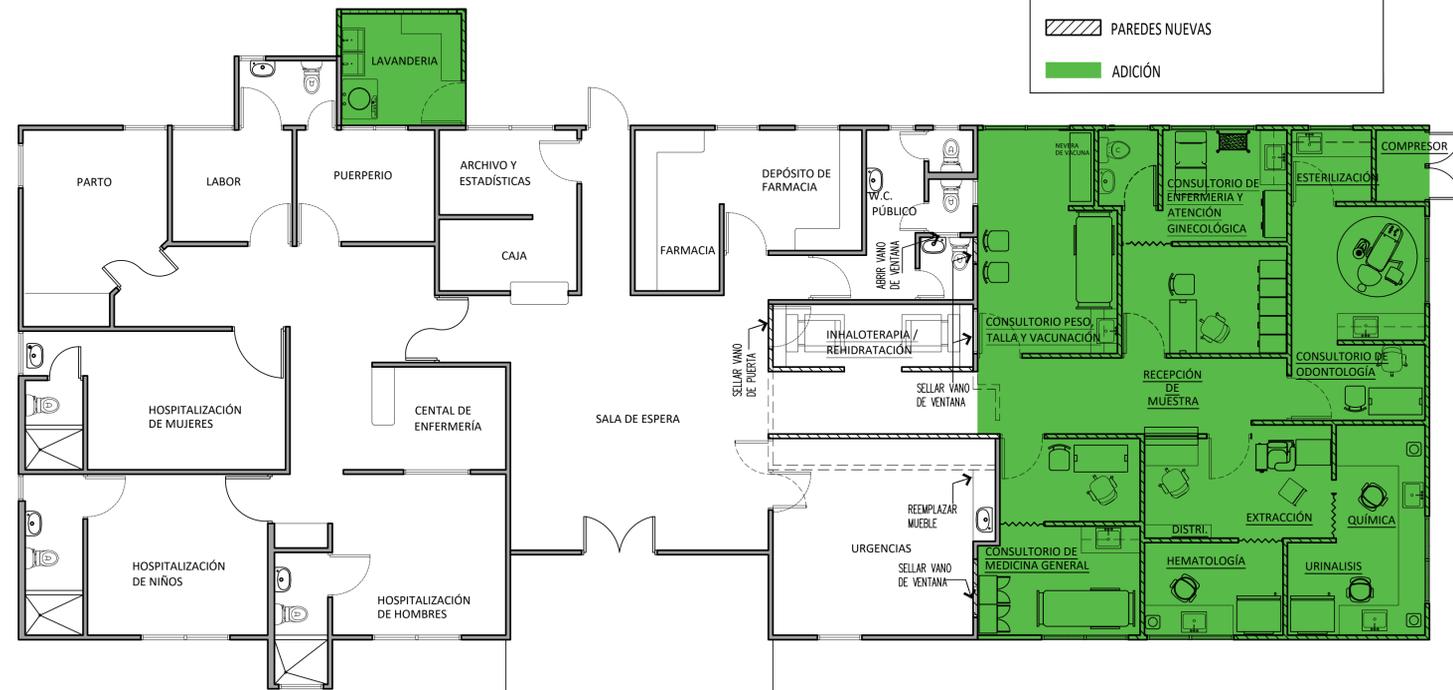


PLANTA ARQUITECTÓNICA A REMODELAR - CENTRO DE SALUD UNIÓN CHOCÓE

ESCALA 1:75

NOTAS GENERALES

TODOS LOS SERVICIOS SANITARIOS (DE ACCESO PÚBLICO) EXISTENTES A MANTENER DEBERÁN SER REFORMADOS CUMPLIENDO CON LAS NORMATIVAS DE ACCESIBILIDAD UNIVERSAL PARA PERSONAS CON DISCAPACIDAD.

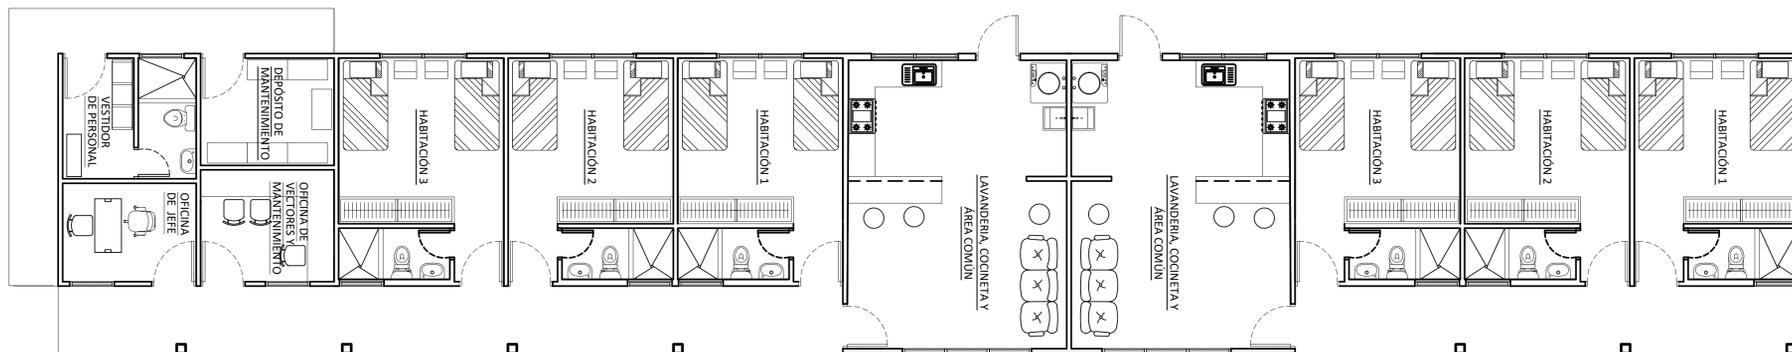

PLANTA ARQUITECTÓNICA -CASA MATERNA/ RESIDENCIAL DE PERSONAL DE LA SALUD /SALUD PÚBLICA

ESCALA 1:75

EL CONTRATISTA VERIFICARA EN EL SITIO DE LA OBRA LAS SIGUIENTES ACTIVIDADES QUE AFECTEN LOS SIGUIENTES TRABAJOS DE CONSTRUCCION:

1. DEMOLICIÓN Y REMOCION: CONSISTE EN LA REMOCION O DEMOLICIÓN DE ESTRUCTURAS, SISTEMAS ELECTRICOS, SISTEMAS ESPECIALES Y TODOD AQUELLO QUE AFECTE EL PERIMETRO PAR ALA EJECUCION DE LA OBRA.
2. REHABILITACIÓN PARCIAL, REMOZAMIENTO GENERAL Y LA AMPLIACION AL CENTRO DE SALUD EXISTENTE TALES COMO AMPLIACIÓN A LA CONSULTA EXTERNA, LAVANDERIA Y REMODELACIÓN INTERNA DE LA PROPUESTA DEL ANTEPROYECTO SUMINISTRADO POR LA DIS.
3. REEMPLAZO DE PUERTAS Y VENTANAS.
4. CAMBIO TOTAL DE CIELO RASO.
5. REHABILITACIÓN DEL SISTEMA DE ILUMINACIÓN Y ELECTRICO.
6. DEMOLICIÓN DEL TANQUE SEPTICO EXISTENTE Y CONSTRUCCIÓN DE NUEVO TANQUE PARA CENTRO DE SALUD EXISTENTE Y NUEVAS EDIFICACIONES.
7. REHABILITAR EL SISTEMA DE TIPO DE ENTRADA ELECTRICA PARA ADICIONAR CARGAA ELECTRICA DE LAS ADICIONES.
8. PINTURA EN GENERAL EPÓXICA INTERIOR Y LATEX ACRILICO PARA EL EXTERIOR.
9. REEMPLAZO DE TODO EL TECHO DEL CENTRO DE SALUD EXISTENTE.
10. DEMOLICION, SUMINISTRO E INSTALACIÓN DE TODOS LOS MUEBLES FIJOS, LOSAS SANITARIAS Y MOBILIARIOS PARA LAS AREA DE FARMACIA, DEPÓSITO, LAVANDERIA, ARCHIVOS CLINICOS.



MINISTERIO DE SALUD
PROGRAMA FORIS
COMARCA EMBERÁ WOUNAAN

PROYECTO
CENTRO DE SALUD DE UNIÓN CHOCÓE
UBICACIÓN
CARRETERA INTERAMERICANA AL ESTE DE LA CIUDAD DE PANAMA, PTO. YAVIZA 19 KM. HACIA EL SUR POR EL RÍO CHUCUNAGUE 48KMS. HACIA EL NORTE POR EL RÍO TURRA, DISTRITO CEMACO, PROVINCIA DE DARIEK.

CONTENIDO DE LA HOJA
PLANTA ARQUITECTÓNICA EXISTENTE
PLANTA ARQUITECTÓNICA A REMODELAR
PLANTA ARQUITECTÓNICA - CASA MATERNA, PERSONAL MEDICÓY MANTENIMIENTO

ARQUITECTURA: MIRSA	SISTEMAS SANITARIOS:
ESTRUCTURA:	ELECTROMECÁNICA:
ELECTRICIDAD:	SISTEMAS ESPECIALES:
FECHA: OCTUBRE 2020	DIBUJO: MIRSA - DS

DIRECCIÓN DE INFRAESTRUCTURA DE SALUD
DIS - MINSÁ

INGENIERIA MUNICIPAL