



ELEVACIÓN PRINCIPAL
ESCALA 1:75

NOTAS GENERALES

LAS ELEVACIONES PRESENTADAS SON PARA FINES ILUSTRATIVOS (SIN ESCALA, CONCEPTUALES) EL CONTRATISTA DEBE DISEÑO UN TECHO QUE APORTE VENTILACIÓN Y LUZ NATURAL.

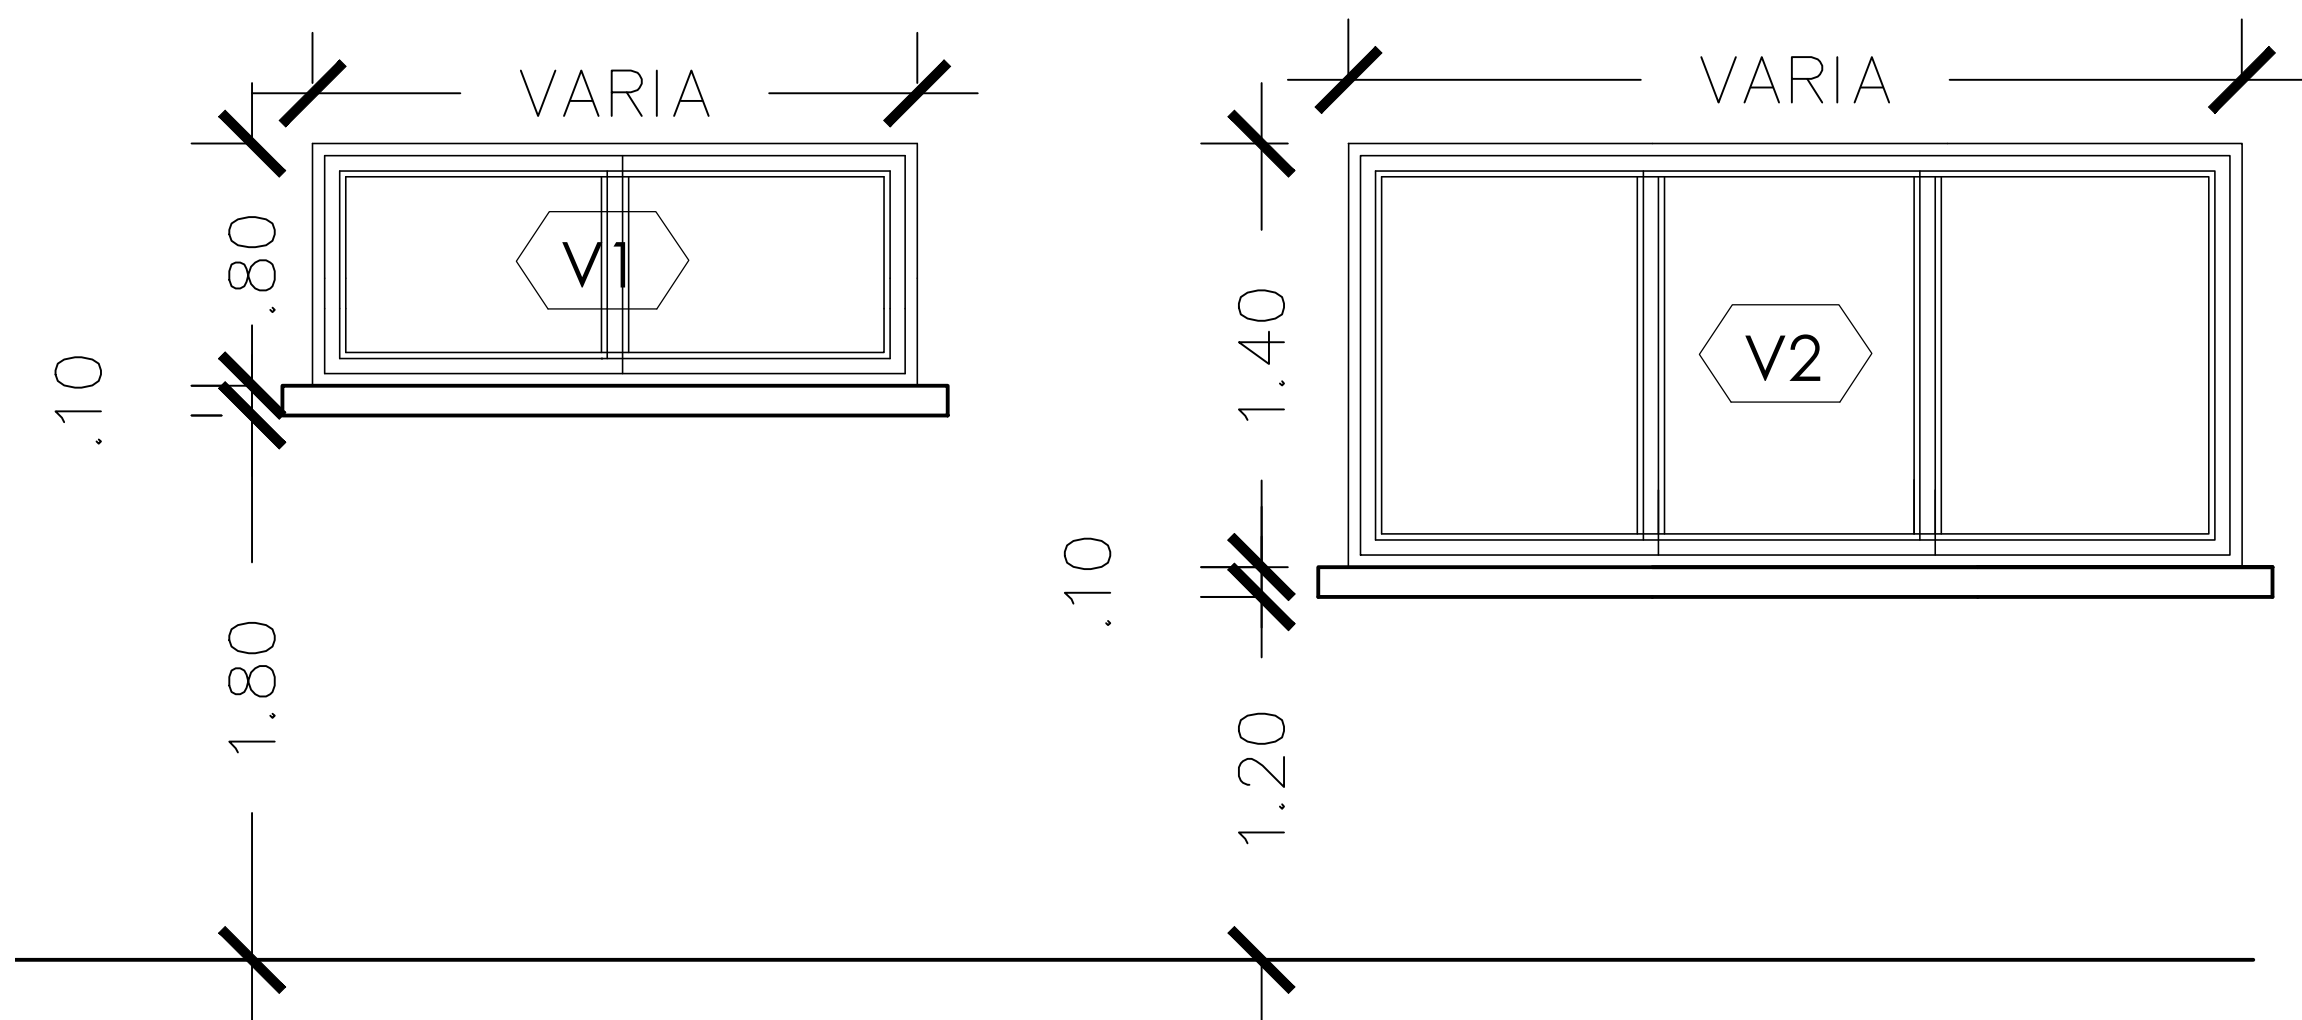

VENTANA TÍPICA
ESCALA 1:25

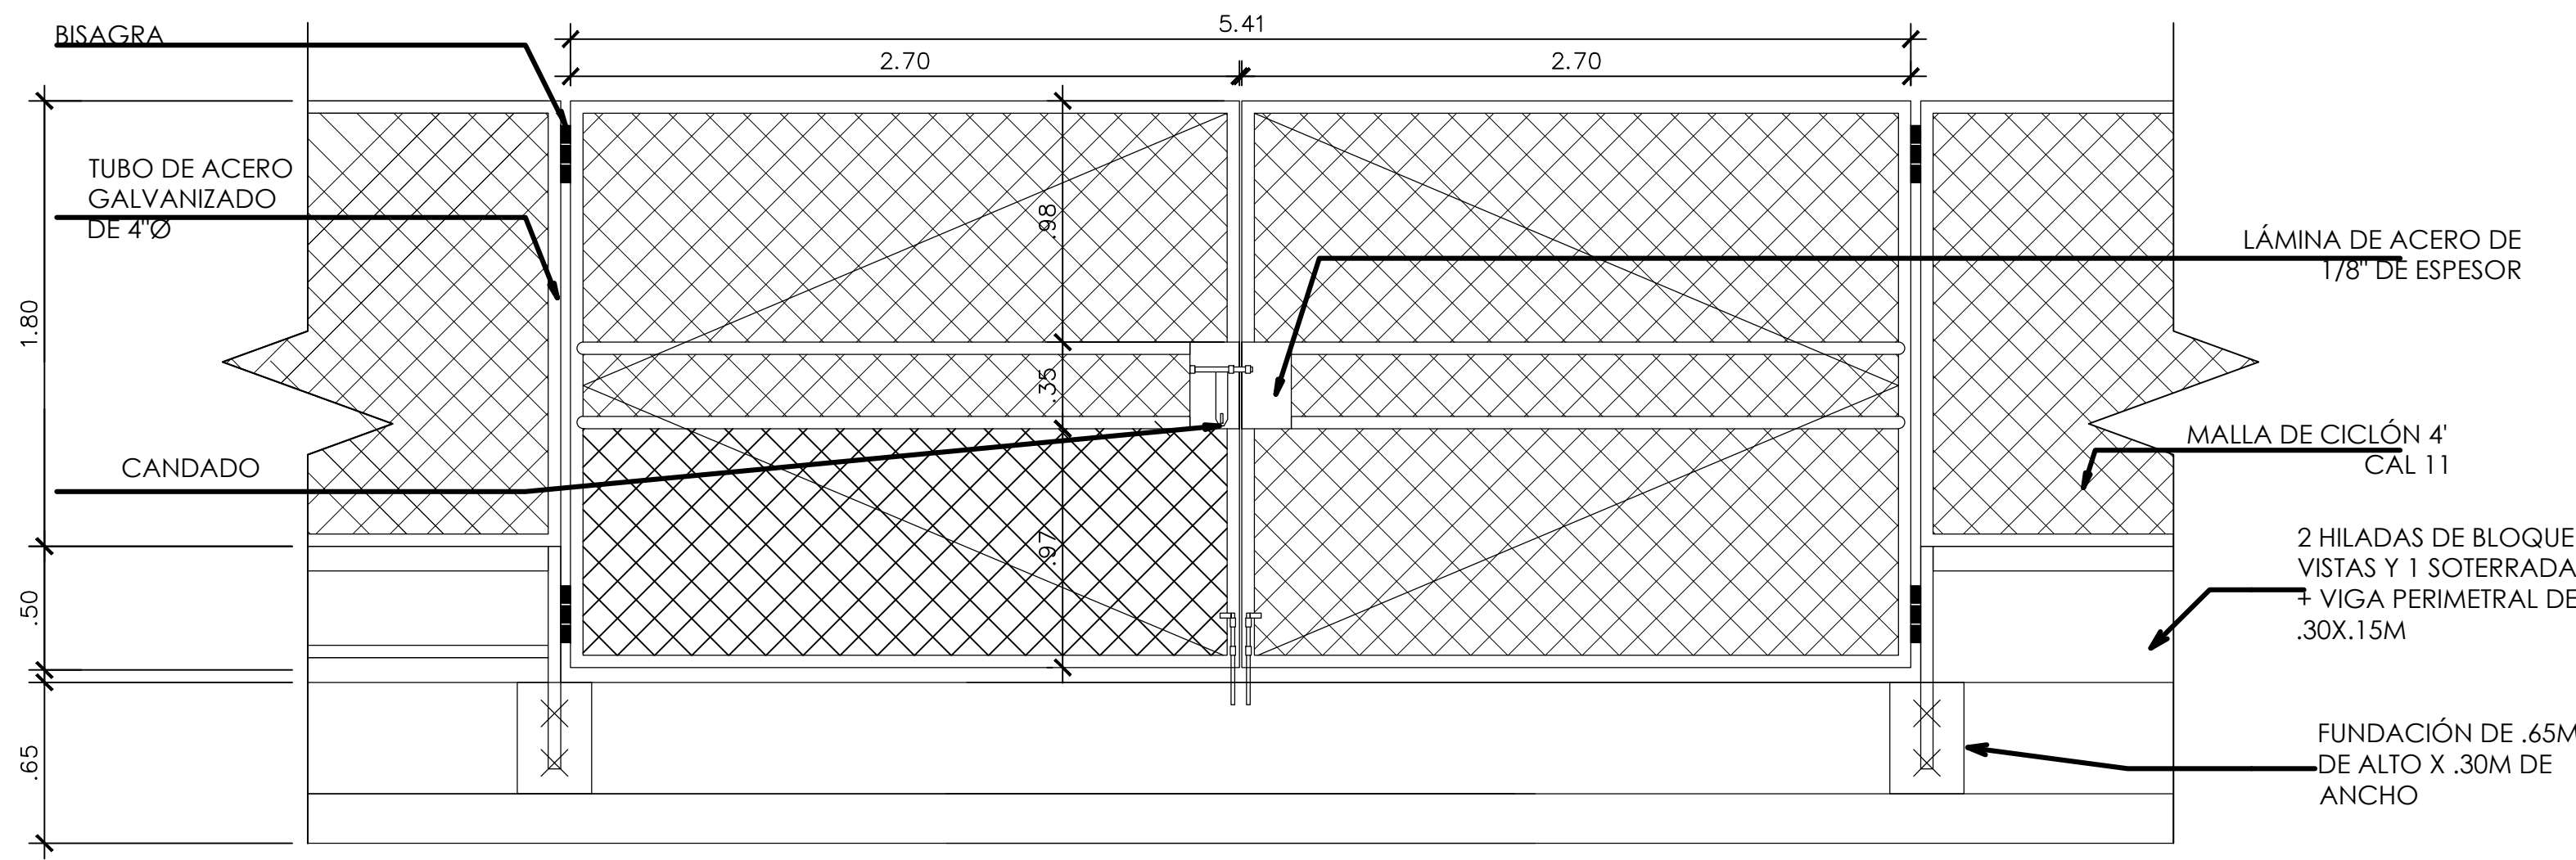

DETALLE DE PORTON Y CERCA
ESCALA 1:25



MINISTERIO DE SALUD

PROGRAMA FORIS
COMARCA EMBERÁ WOUNAAN

PROYECTO
CENTRO DE SALUD DE UNIÓN CHOCÓE
UBICACIÓN
CARRETERA INTERAMERICANA AL ESTE DE LA CIUDAD DE PANAMA, PTO. YAVIZA 19 KM. HACIA EL SUR POR EL RÍO CHUCUNAQUE 46KMS. HACIA EL NORTE POR EL RÍO TUIRA, DISTRITO CEMACO, PROVINCIA DE DARIEN.

CONTENIDO DE LA HOJA
ELEVACIÓN PRINCIPAL
DETALLE TÍPICO DE VENTANAS
DETALLE DE PORTON Y CERCA PERIMETRAL

ARQUITECTURA: MINSA	SISTEMAS SANITARIOS:
ESTRUCTURA:	ELECTROMECÁNICA:
ELECTRICIDAD:	SISTEMAS ESPECIALES:
FECHA: OCTUBRE 2020	DIBUJO: MINSA - DIS

DIRECCIÓN DE INFRAESTRUCTURA DE SALUD
DIS - MINSA

INGENIERIA MUNICIPAL

HOJA N° ARQ-05 DE ARQ-05