
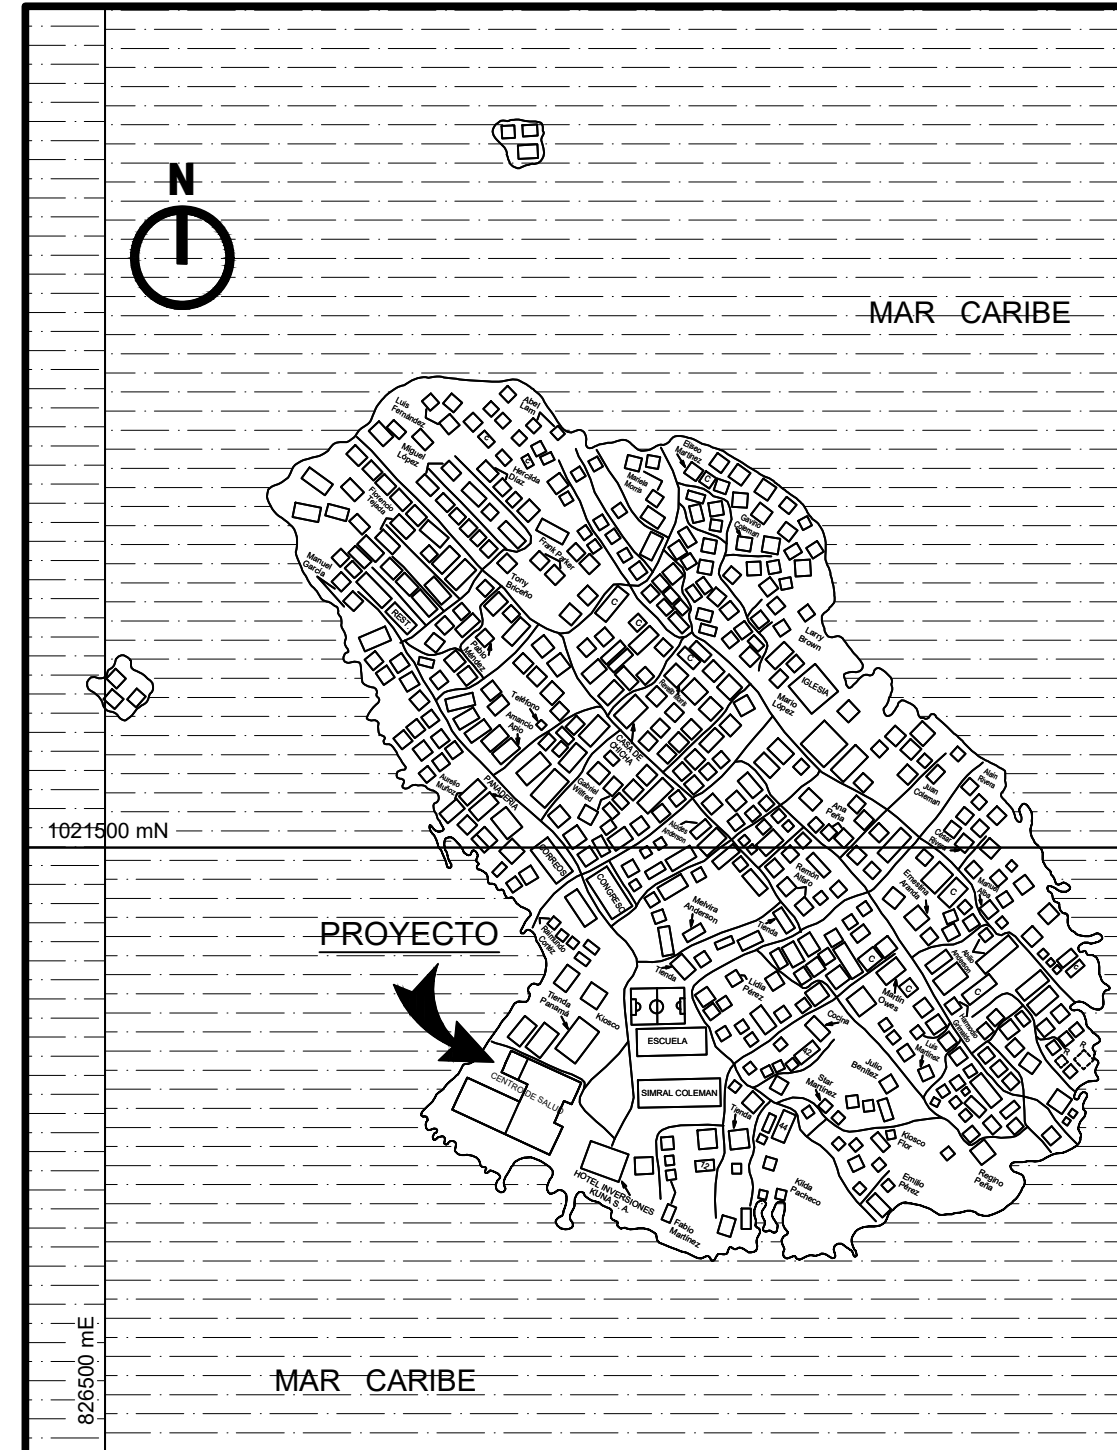


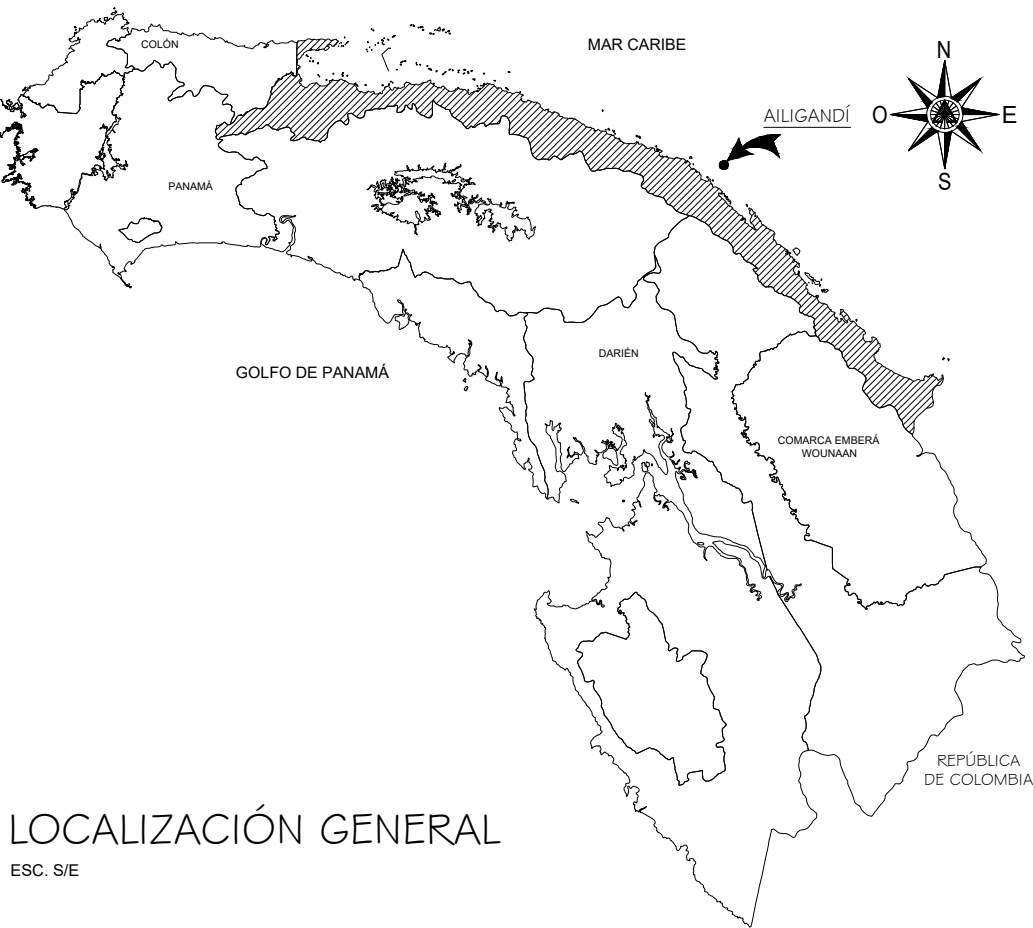

LOCALIZACIÓN - ISLA AILIGANDÍ

S/E

MINISTERIO DE SALUD

PROYECTO:	CONSTRUCCIÓN DE EDIFICIOS NUEVOS, REUBICACIÓN, DEMOLICIÓN Y HABILITACIÓN AL HOSPITAL REGIONAL MARVEL IGLESIAS DE AILIGANDI.
UBICACION:	COMARCA DE GUINA YALA, CORREGIMIENTO DE AILIGANDI, COMUNIDAD DE AILIGANDI

CONTENIDO DE LA HOJA:

LOCALIZACIONES

ARQUITECTURA: MINSA-DIS	SISTEMAS SANITARIO:
ESTRUCTURA:	ELECTROMECANICA:
ELECTRICIDAD:	SISTEMAS ESPECIALES:
FECHA: ABRIL 2021	DIBUJO: MINSA-DIS

DIRECCION DE INFRAESTRUCTURA DE SALUD
DIS-MINSA

INGENIERIA MUNICIPAL