


MAR

NOTA:

EL PROPONENTE DEBERÁ VISITAR EL SITIO EN DONDE SE DESARROLLARÁ EL PROYECTO, CON LA FINALIDAD DE CONSTATAR E INCLUIR DENTRO DE SU PROPUESTA, TODOS LOS ELEMENTOS QUE SEAN NECESARIOS PARA LA CONSTRUCCIÓN DE LAS EDIFICACIONES NUEVAS Y SUS COMPLEMENTOS. POR LO TANTO, EL POLIGONO PRESENTADO ES UNA GUÍA, PARA ESTIMAR PARTE DE LOS ALCANCES DE LOS TRABAJOS A REALIZAR.

MINISTERIO DE SALUD

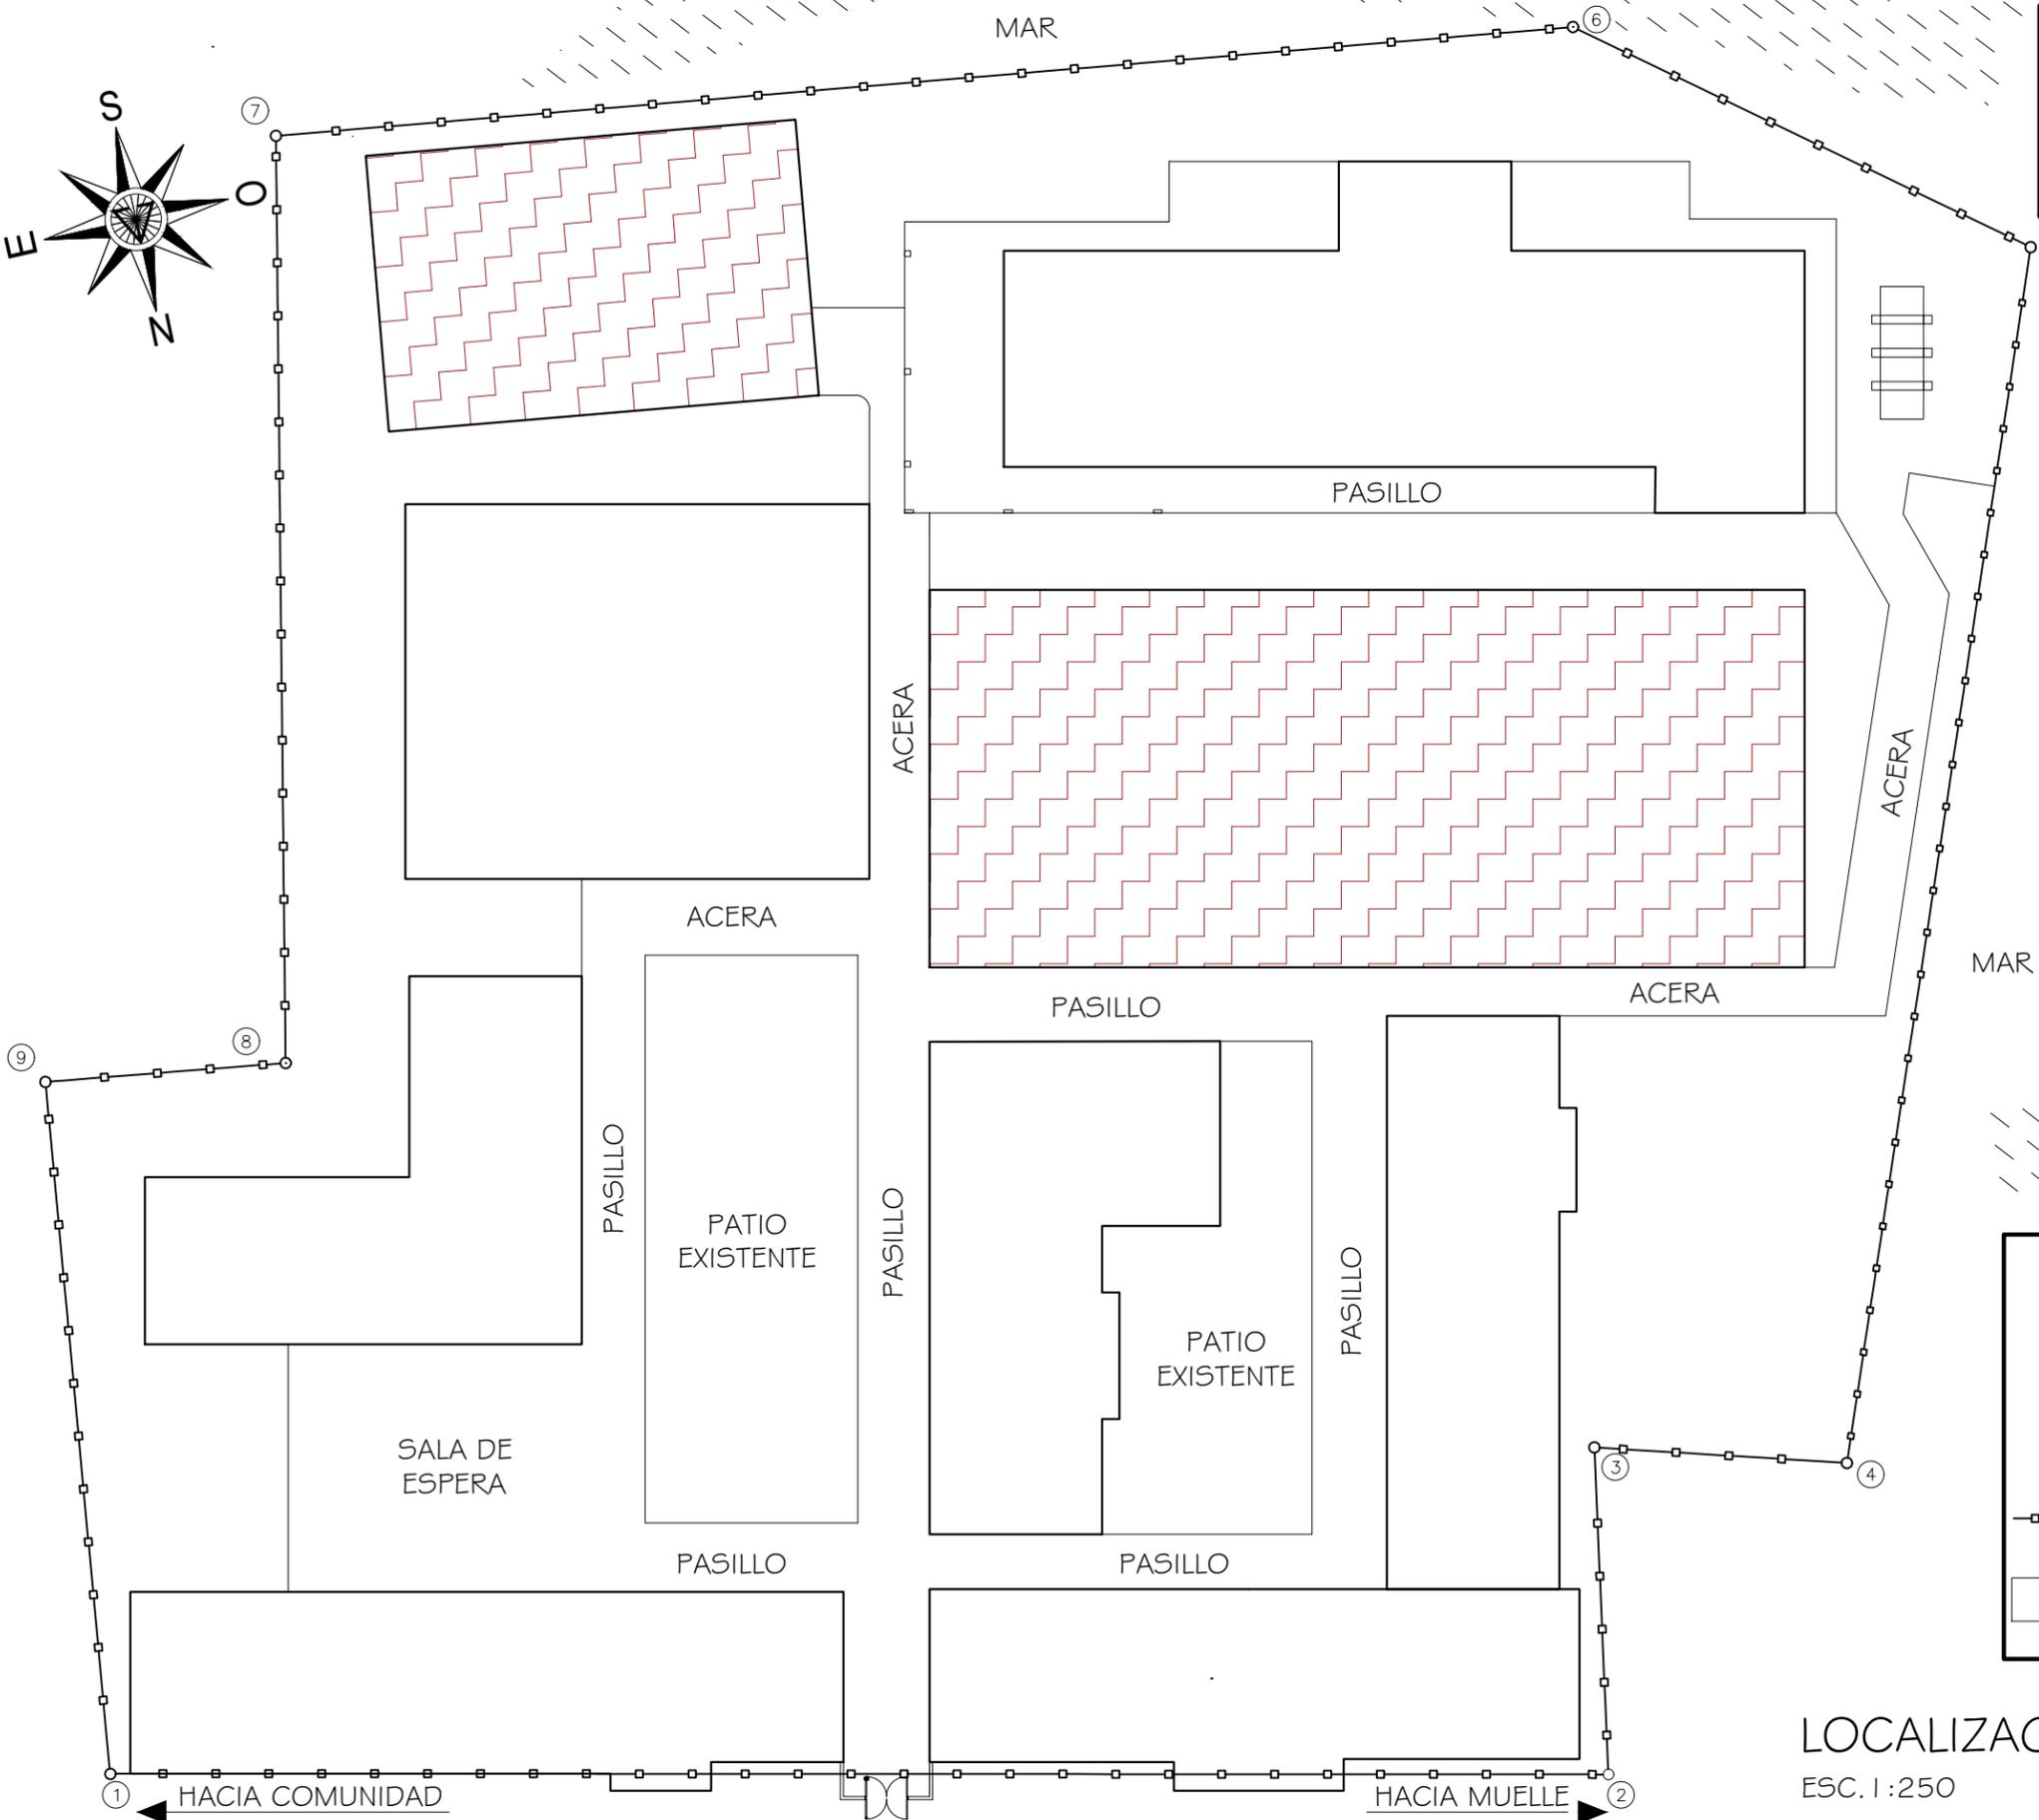

MAR

LEYENDA

-  EDIFICIOS EXISTENTES A DEMOLER
-  EDIFICIOS EXISTENTES A INTERVENIR
-  POLIGONO EXISTENTE
-  ESTRUCTURAS Y TANQUES AGUA EXISTENTES A DEMOLER-REMOVE

LOCALIZACIÓN DE DEMOLICIÓN

ESC. 1:250

MINISTERIO DE SALUD

PROYECTO: CONSTRUCCIÓN DE EDIFICIOS NUEVOS, REUBICACIÓN, DEMOLICIÓN Y HABILITACIÓN AL HOSPITAL REGIONAL MARVEL OLEBAS DE ALIANDI.
UBICACIÓN: COMARCA DE GUNA YALA, CORREGIMIENTO DE ALIANDI, COMUNIDAD DE ALIANDI

CONTENIDO DE LA HOJA:
LOCALIZACIONES DE DEMOLICIÓN

ARQUITECTURA:	MINSA-DIS	SISTEMAS SANITARIO:	
ESTRUCTURA:		ELECTROMECANICA:	
ELECTRICIDAD:		SISTEMAS ESPECIALES:	
FECHA:	ABRIL 2021	DELUJO:	MINSA-DIS

DIRECCION DE INFRAESTRUCTURA DE SALUD
DIS-MINSA

INGENIERIA MUNICIPAL