


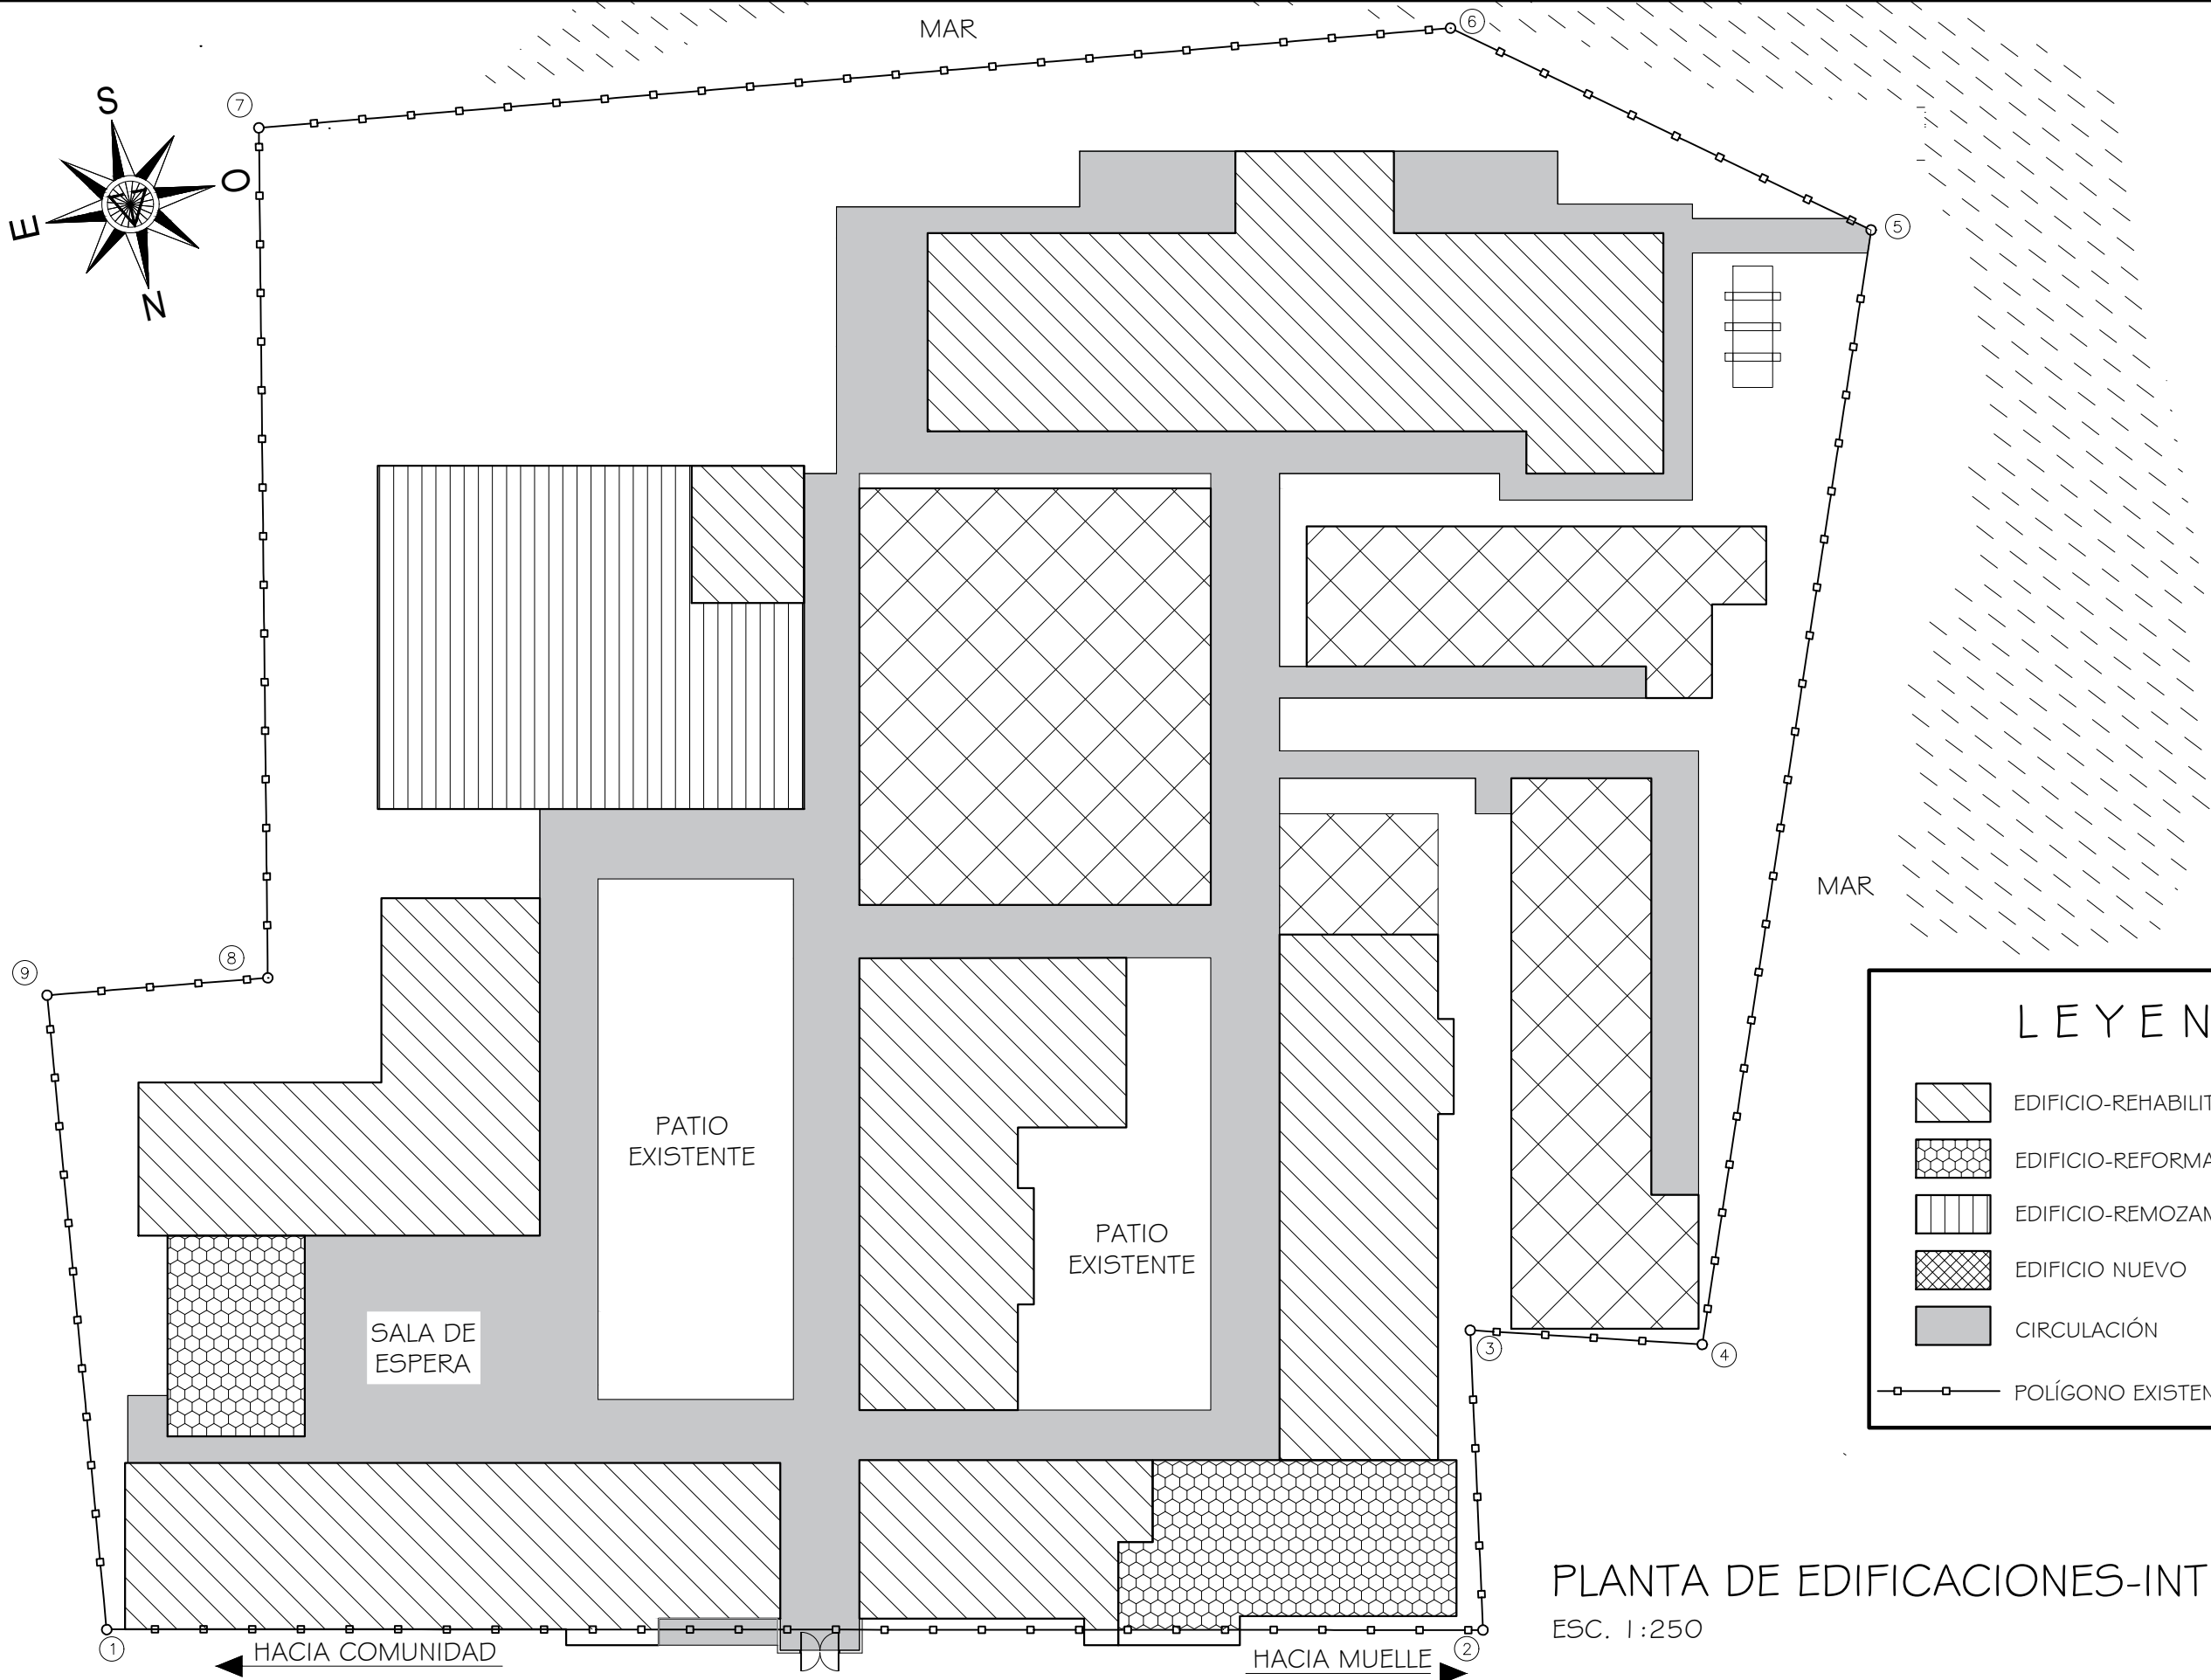

LEYENDA

EDIFICIO-REHABILITACIÓN GENERAL

EDIFICIO-REFORMA

EDIFICIO-REMOZAMIENTO

EDIFICIO NUEVO

CIRCULACIÓN

POLÍGONO EXISTENTE

PLANTA DE EDIFICACIONES-INTERVENIDAS
ESC. 1:250

MINISTERIO DE SALUD

REPUBLICA DE PANAMÁ
GOBIERNO NACIONAL

MINISTERIO DE SALUD

MINISTERIO DE SALUD

PROYECTO: CONSTRUCCIÓN DE EDIFICIOS NUEVOS, REUBICACIÓN, DEMOLICIÓN Y HABILITACIÓN AL HOSPITAL REGIONAL MARTEL, ISLEBAS DE ALIAGANCE.

UBICACION: COMARCA DE GUINA YALA, CORREGIMIENTO DE ALIAGANCE, COMUNIDAD DE ALIAGANCE

CONTENIDO DE LA HOJA:
PLANTA DE EDIFICACIONES - INTERVENIDAS

ARQUITECTURA: MINSA-DIS

SISTEMAS SANITARIO:

ESTRUCTURA: ELECTROMECANICA:

ELECTRICIDAD: SISTEMAS ESPECIALES:

FECHA: ABRIL 2021

DIBUJO: MINSA-DIS

DIRECCION DE INFRAESTRUCTURA DE SALUD
DIS-MINSA

INGENIERIA MUNICIPAL

HOJA No.

ARQ-03

DE:

ARQ-08