



PLANTA ARQUITECTÓNICA BAJA-RESIDENCIA PERSONAL DE SALUD
ESC. 1:100

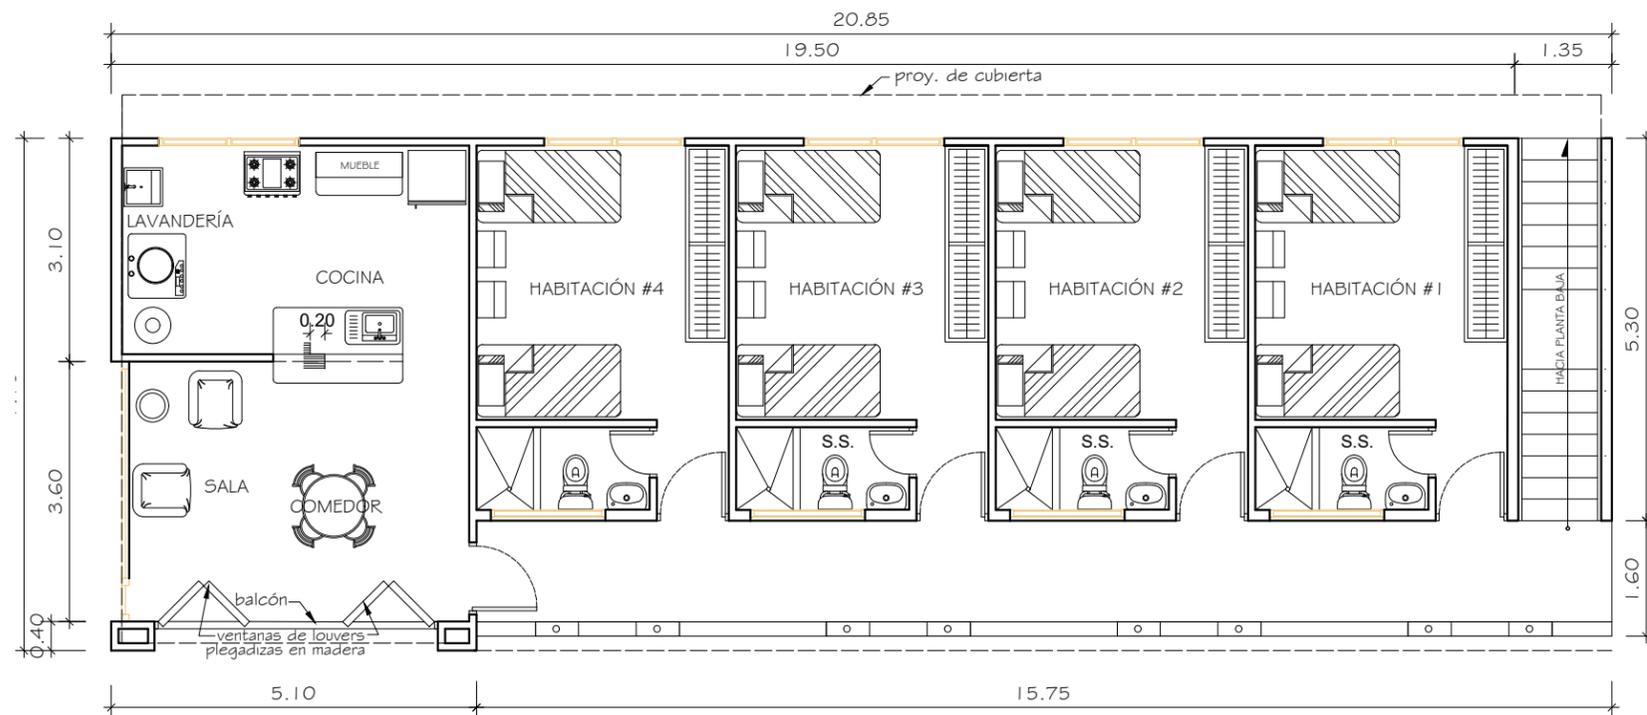

PLANTA ARQUITECTÓNICA ALTA-RESIDENCIA PERSONAL DE SALUD
ESC. 1:100

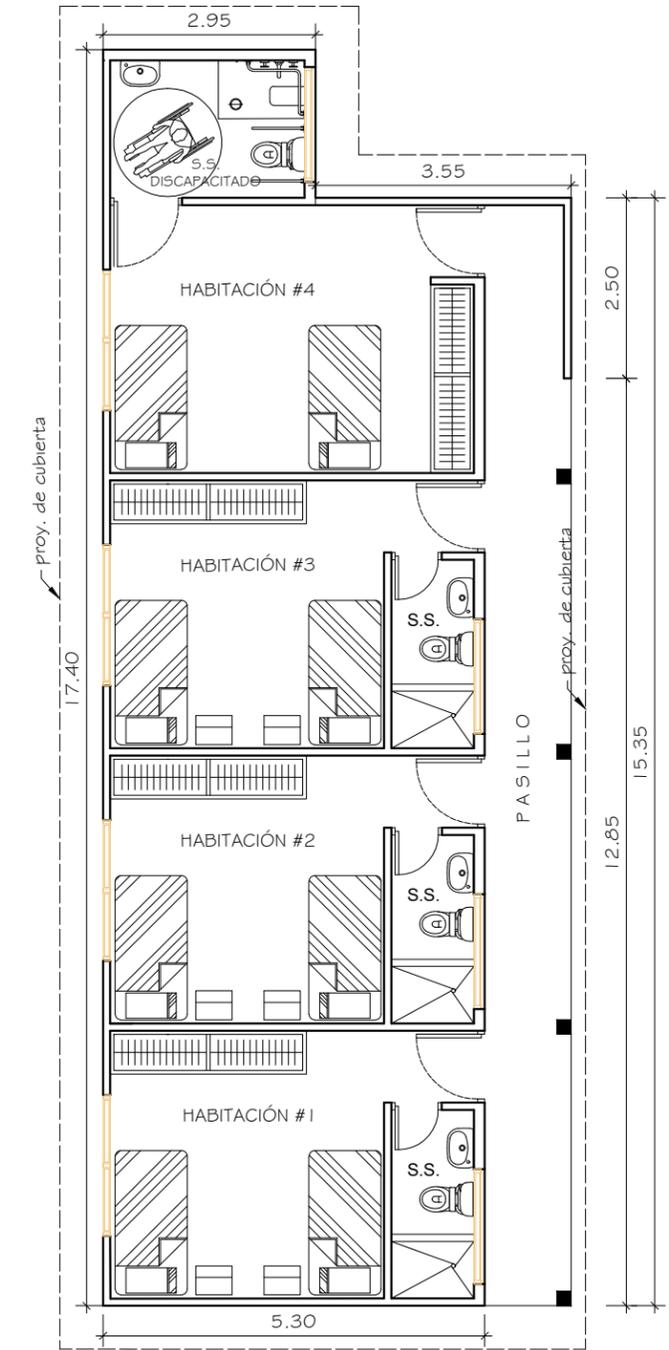

PLANTA ARQUITECTÓNICA-CASA MATERNA
ESC. 1:100

MINISTERIO DE SALUD

REPUBLICA DE PANAMÁ
GOBIERNO NACIONAL

MINISTERIO DE SALUD

MINISTERIO DE SALUD

PROYECTO: CONSTRUCCIÓN DE EDIFICIOS NUEVOS, REUBICACIÓN, DEMOLICIÓN Y HABILITACIÓN AL HOSPITAL REGIONAL MANUEL OLEAS DE ALANDI.
 UBICACIÓN: COMARCA DE GUNA YALA, CORREGIMIENTO DE ALANDI, COMUNIDAD DE ALANDI.

CONTENIDO DE LA HOJA:
 PLANTAS ARQUITECTÓNICAS:
 CASA MATERNA,
 RESIDENCIAL DE PERSONAL DE SALUD

ARQUITECTURA:	MINSA-DIS	SISTEMAS SANITARIO:	
ESTRUCTURA:		ELECTROMECANICA:	
ELECTRICIDAD:		SISTEMAS ESPECIALES:	
FECHA:	ABRIL 2021	DIBUJO:	MINSA-DIS

DIRECCION DE INFRAESTRUCTURA DE SALUD
DIS-MINSA

INGENIERIA MUNICIPAL

HOJA No.	ARQ-06	DE:	ARQ-09
----------	--------	-----	--------