



FACHADA LATERAL DERECHA  
ESC. 1:25

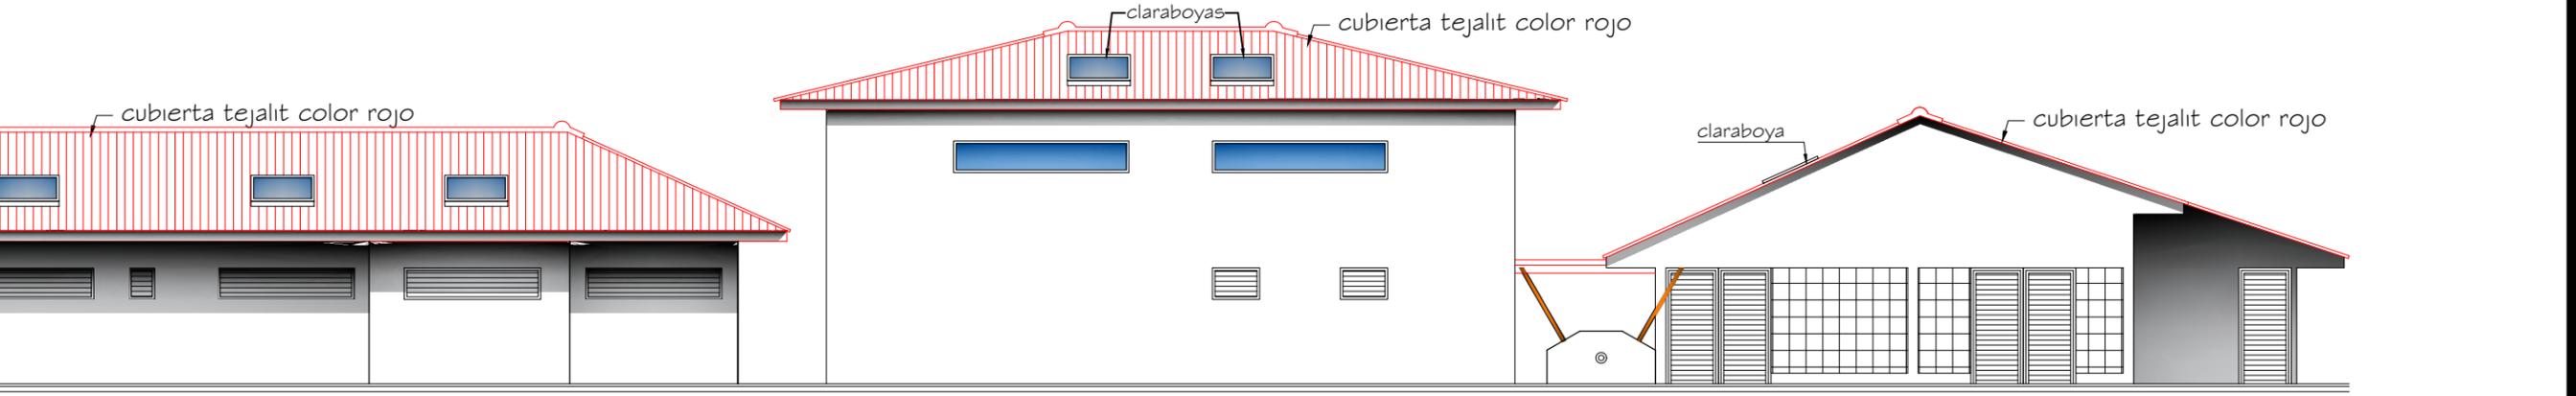

FACHADA LATERAL DERECHA  
ESC. 1:25

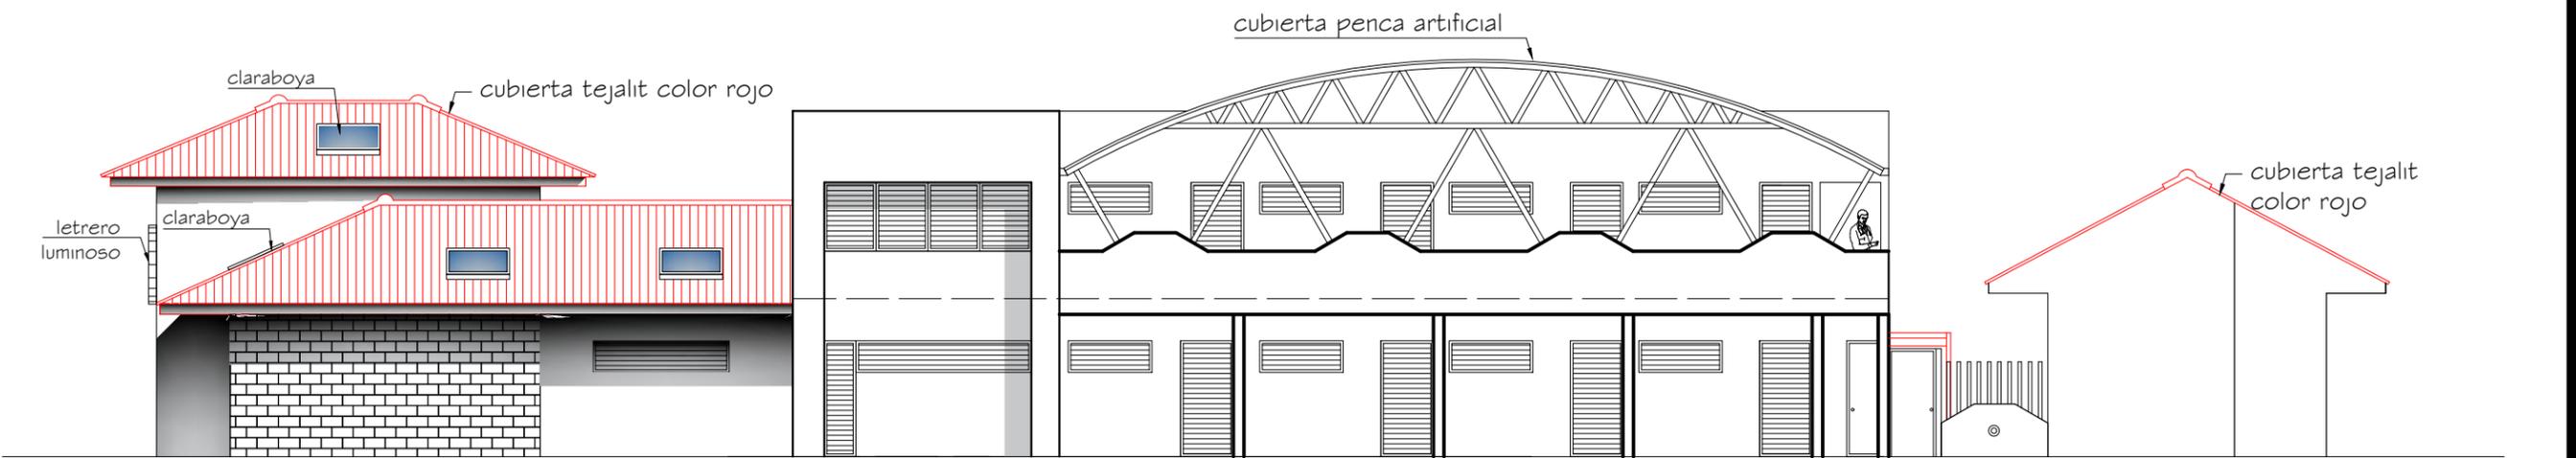

FACHADA LATERAL DERECHA  
ESC. 1:25

MINISTERIO DE SALUD

PROYECTO: CONSTRUCCIÓN DE ESPACIOS NUEVOS, REUBICACIÓN, CONSOLIDACIÓN Y HABILITACIÓN PARA EL HOSPITAL MARVEL KOLESIAS.  
UBICACIÓN: COMARCA DE GUINA YALA, CORREGIMIENTO DE ALGANDER, COMUNIDAD DE ALGANDER.

CONTENIDO DE LA HOJA:  
FACHADAS

ARQUITECTURA: MINSA DIS	SISTEMAS SANITARIO: ELECTROMECANICA:
ELECTRICIDAD: SISTEMAS ESPECIALES:	
FECHA: ABRIL 2021	DIBUJO: MINSA DIS

DIRECCION DE INFRAESTRUCTURA DE SALUD DIS-MINSA