


NOTA:

EL PROPONENTE DEBERÁ VISITAR EL SITIO EN DONDE SE DESARROLLARÁ EL PROYECTO, CON LA FINALIDAD DE CONSTATAR E INCLUIR DENTRO DE SU PROPUESTA, TODOS LOS ELEMENTOS QUE SEAN NECESARIOS PARA LA CONSTRUCCIÓN DE LAS EDIFICACIONES NUEVAS Y SUS COMPLEMENTOS. POR LO TANTO, EL POLÍGONO PRESENTADO ES UNA GUÍA, PARA ESTIMAR PARTE DE LOS ALCANCES DE LOS TRABAJOS A REALIZAR.

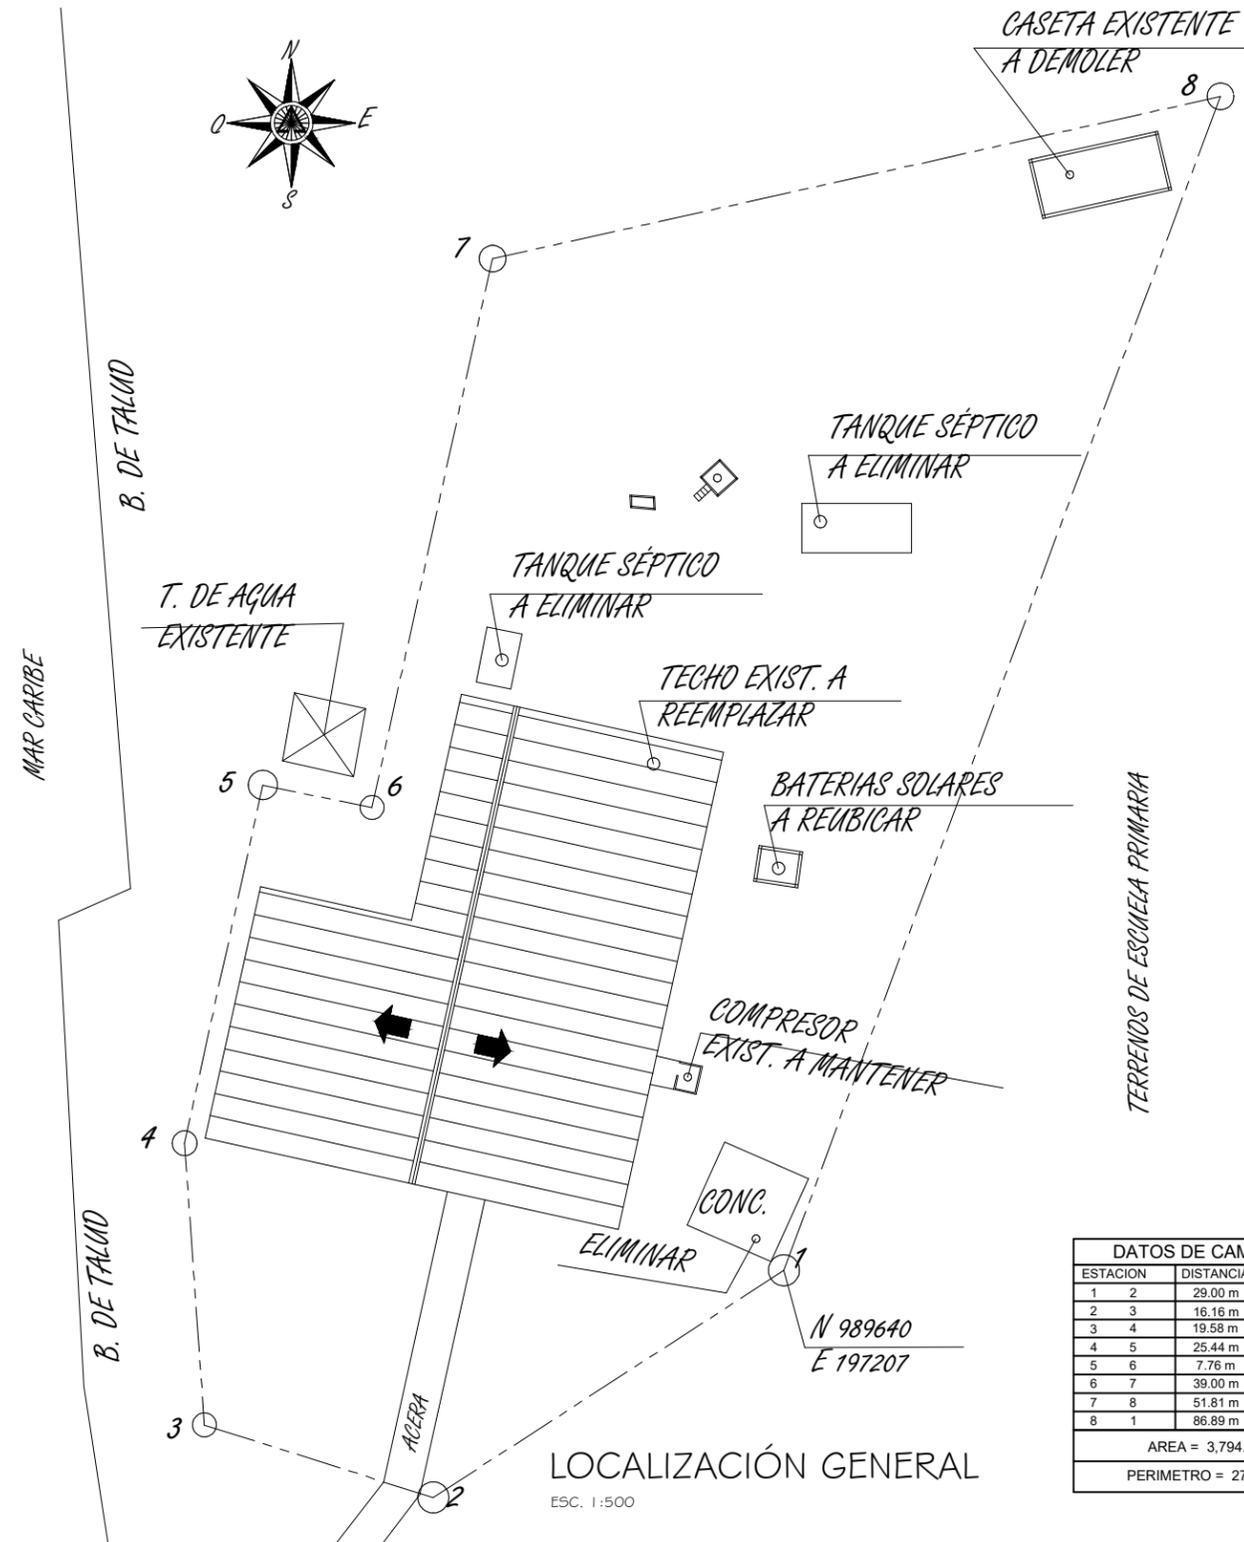

DATOS DE CAMPOS		
ESTACION	DISTANCIA	RUMBO
1 2	29.00 m	N57°07'06"E
2 3	16.16 m	S72°31'59"E
3 4	19.58 m	S04°05'29"E
4 5	25.44 m	S12°16'39"W
5 6	7.76 m	N78°20'39"W
6 7	39.00 m	S12°20'11"W
7 8	51.81 m	S77°25'50"W
8 1	86.89 m	N20°23'32"E
AREA = 3,794.95 M2		
PERIMETRO = 276.14 MTS		

MINISTERIO DE SALUD

PROYECTO: CONSTRUCCIÓN DE EDIFICIOS NUEVOS, DEMOLICIÓN, REEDIFICACIÓN, HABILITACIÓN Y ADICIÓN AL HOSPITAL RURAL, PARISHUYA DE NUEVO SARAZÚ
 UBICACIÓN: COMARCA DE GUNA YALA, CORREGIMIENTO TURBULA, COMUNIDAD DE MULATUPU

CONTENIDO DE LA HOJA:
 LOCALIZACIONES Y POLÍGONO

ARQUITECTURA:	MNSA-DIS	SISTEMAS SANITARIO:	
ESTRUCTURAL:		ELECTROMECANICA:	
ELECTRICIDAD:		SISTEMAS ESPECIALES:	
FECHA:	ABRIL 2021	DIBUJO:	MNSA-DIS

DIRECCION DE INFRAESTRUCTURA DE SALUD
 DIS-MNSA

INGENIERIA MUNICIPAL