


LEYENDA

-  HOSPITAL A HABILITAR
-  CASA MATERNA RESIDENCIA PARA PERSONAL DE SALUD- NUEVA
-  SANEAMIENTO AMBIENTAL Y MANTENIMIENTO- NUEVO
-  CIRCULACION
-  CASETA PARA PLANTA ELÉCTRICA EXISTENTE
-  DESECHOS
-  CERRA BLOQUES Y TUBOS P.V.C. RELLENOS CONCRETO- NUEVA

PLANTAS DE EDIFICIOS Y COMPLEMENTOS
SIN ESCALA

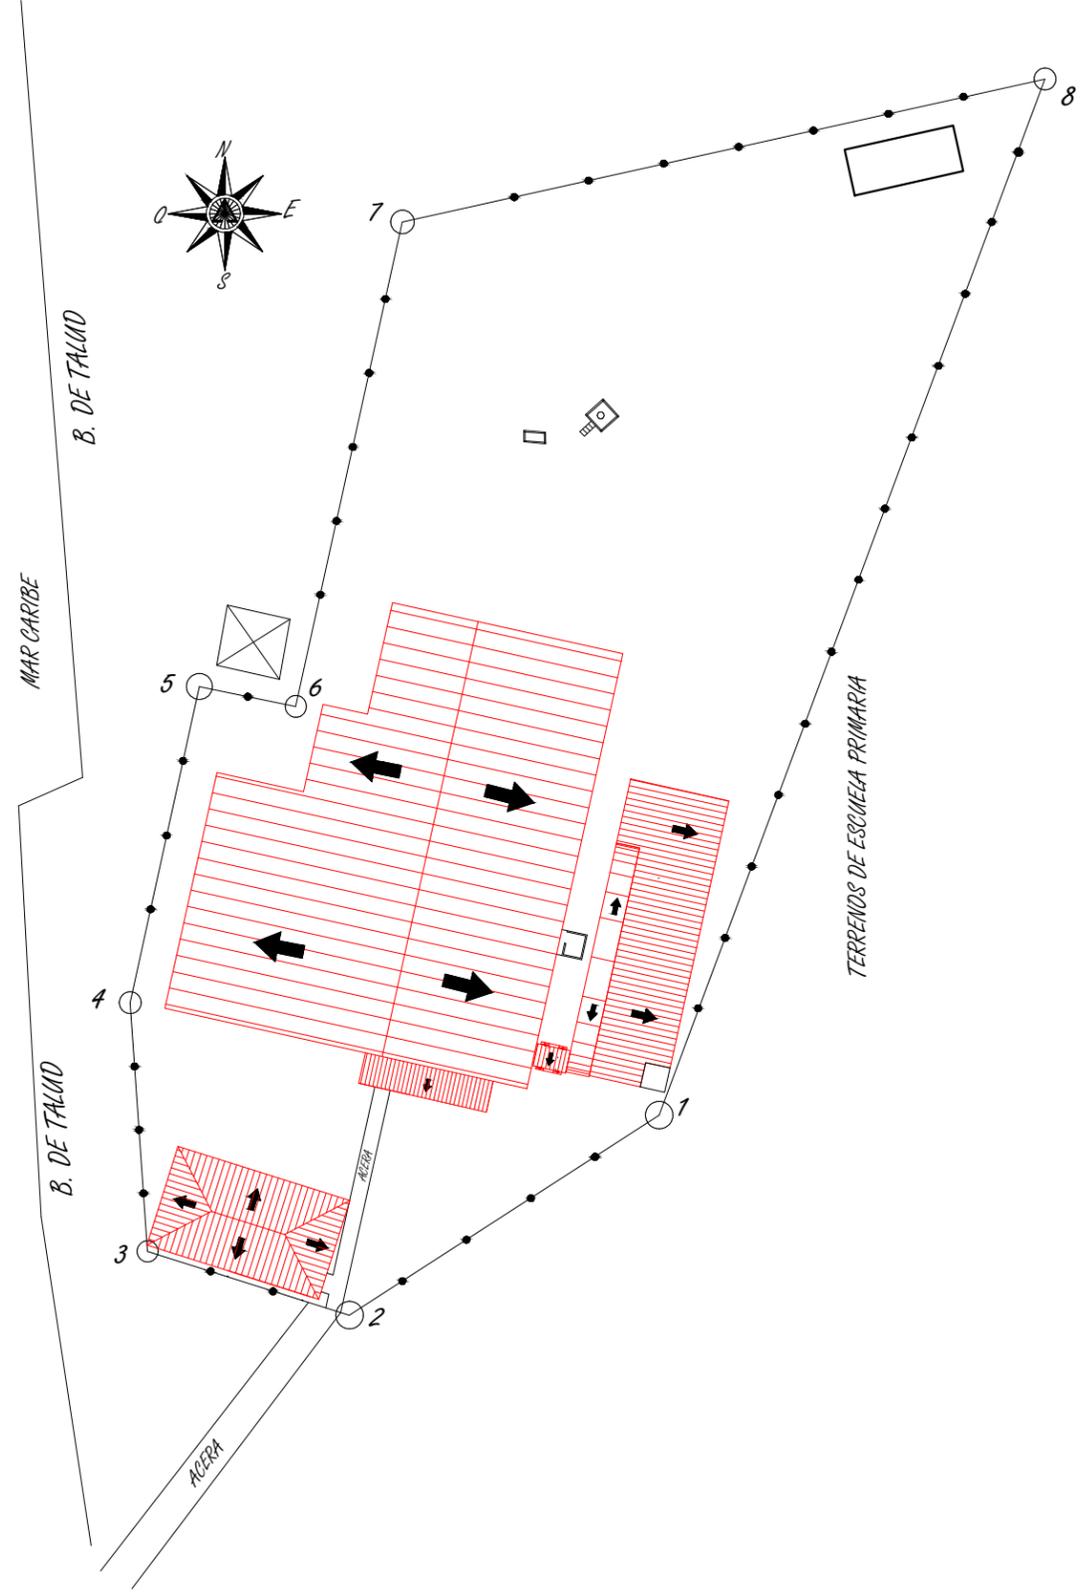

PLANTAS DE CUBIERTAS
SIN ESCALA

MINISTERIO DE SALUD

PROYECTO: CONSTRUCCIÓN DE EDIFICIOS NUEVOS, DEMOLICIÓN, REMEDIACIÓN, HABILITACIÓN Y ADICIÓN AL HOSPITAL RURAL, PARISHUAYTA DE NUEVO SARAZÚ
 UBICACIÓN: COMARCA DE GUNA YALA, CORREGIMIENTO TURBULA, COMUNIDAD DE MULATUPU

CONTENIDO DE LA HOJA:
 LOCALIZACIÓN DE EDIFICIOS
 PLANTA DE CUBIERTAS

| | | | |
|---------------|--------------|----------------------|-----------|
| ARQUITECTURA: | MINSA-DIS | SISTEMAS SANITARIO: | |
| ESTRUCTURAL: | | ELECTROMECANICA: | |
| ELECTRICIDAD: | | SISTEMAS ESPECIALES: | |
| FECHA: | FEBRERO 2021 | DIBUJO: | MINSA-DIS |

DIRECCION DE INFRAESTRUCTURA DE SALUD DIS-MINSA

INGENIERIA MUNICIPAL