


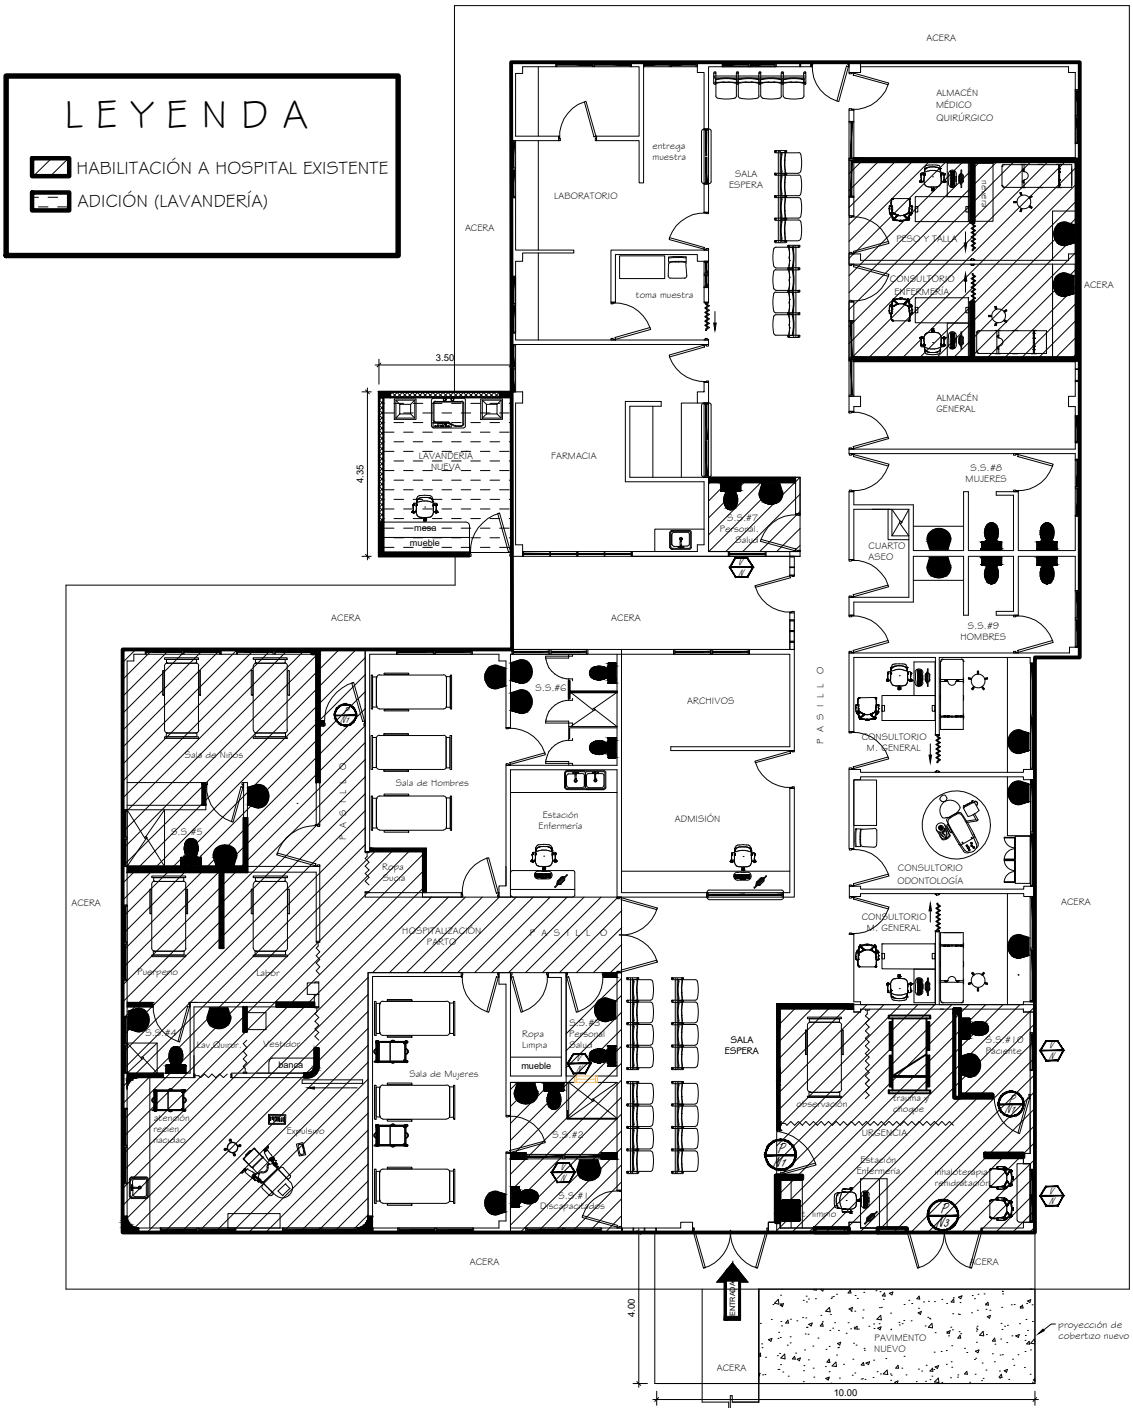

PLANTA ARQUITECTÓNICA
ESC. 1:200 AMBIENTES A INTERVENIR

NOTA GENERALES:

EL PROPONENTE DEBERÁ VERIFICAR EN EL SITIO DE LA OBRA LAS SIGUIENTES ACTIVIDADES, QUE AFECTEN LOS TRABAJOS DE CONSTRUCCIÓN.

- DEMOLICIÓN Y REMOCIÓN: CONSISTE EN LA REMOCIÓN Ó DEMOLICIÓN DE ESTRUCTURAS, SISTEMAS ELÉCTRICO, SISTEMAS ESPECIALES Y TODO AQUELLO QUE AFECTE EL PERÍMETRO PARA LA EJECUCIÓN DE LA OBRA.
- HABILITACIÓN PARCIAL, REMOZAMIENTO GENERAL Y ADICIÓN AL HOSPITAL EXISTENTE, TAL COMO SE INDICA EN PLANO EQUEMÁTICO SUMINISTRADO POR LA DIRECCIÓN DE INFRAESTRUCTURA DE SALUD.
- REMOZAMIENTO DE PUERTAS EN GENERAL. INSTALACIÓN DE PUERTAS NUEVAS SEGÚN SE INDICA EN PLANO CONCEPTUAL.
- REMOCIÓN COMPLETA DE CIELO RASO EXISTENTE E INSTALACIÓN DE CIELO RASO NUEVO.
- EL TECHO EXISTENTE SE REEMPLAZA AL 100% POR LÁMINAS DE FIBROCEMENTO CON UNA PENDIENTE NO MENOR A 30%, CON ESTRUCTURA DE SOPORTE DE MADERA.
- REEMPLAZO DE TODAS LAS VENTANAS POR CELSIÁ DE MADERA.
- REEMPLAZO DE TODOS LOS ARTEFACTOS SANITARIOS.
- REPARACIÓN O REEMPLAZO DE MUEBLES FIJOS, SEGÚN SE INDIQUE EN PLANOS CONCEPTUALES.
- TODOS LOS SERVICIOS SANITARIOS (PÚBLICOS) EXISTENTES A MANTENER DEBERÁN SER REFORMADOS, CUMPLIENDO CON LAS NORMATIVAS DE ACCESIBILIDAD UNIVERSAL PARA PERSONAS CON DISCAPACIDAD.

MINISTERIO DE SALUD

PROYECTO: CONSTRUCCIÓN DE EDIFICIOS NUEVOS, DEMOLICIÓN, REMOCIÓN, HABILITACIÓN Y ADICIÓN AL HOSPITAL RURAL, PARROQUIA DE NUESTRO SEÑOR.
UBICACIÓN: COMARCA DE GUNA YALA, CORREGIMIENTO TUBURLA, COMUNIDAD DE MULATUPU.

CONTENIDO DE LA HOJA:
PLANTA ARQUITECTÓNICA:
AMBIENTE A INTERVENIR

ARQUITECTURA:	MINSA-DIS	SISTEMAS SANITARIO:	
ESTRUCTURA:		ELECTROMECÁNICA:	
ELECTRICIDAD:		SISTEMAS ESPECIALES:	
FECHA:	ABRIL 2021	DIBUJO:	MINSA-DIS

DIRECCION DE INFRAESTRUCTURA DE SALUD
DIS-MINSA

INGENIERIA MUNICIPAL