




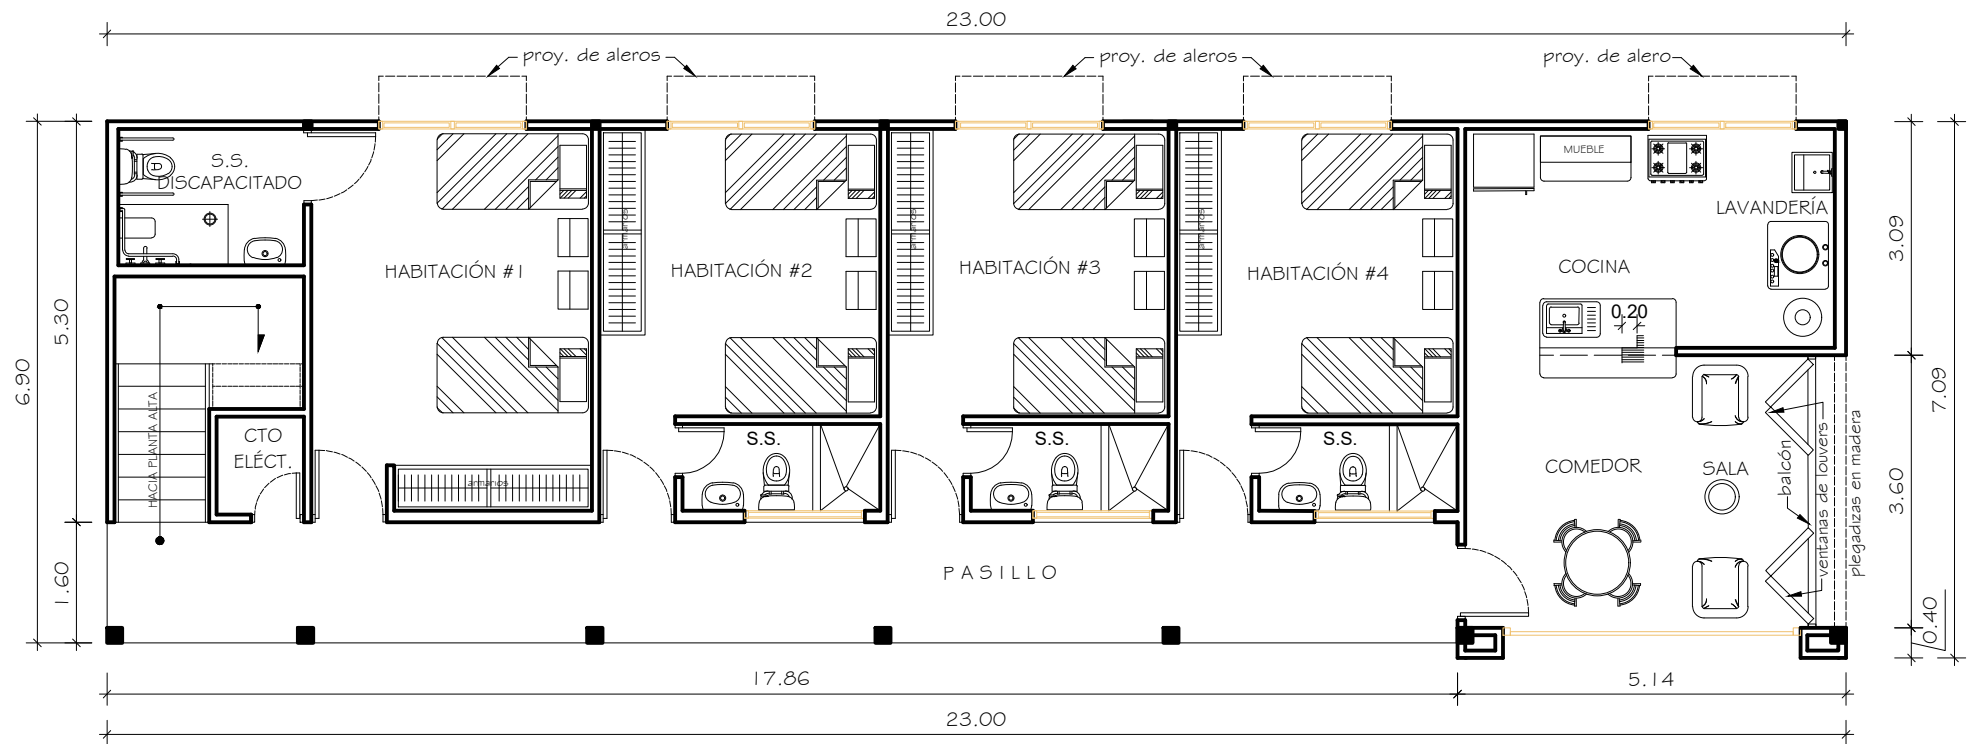

PLANTA ARQUITECTÓNICA BAJA-CASA MATERNA
ESC. 1:100

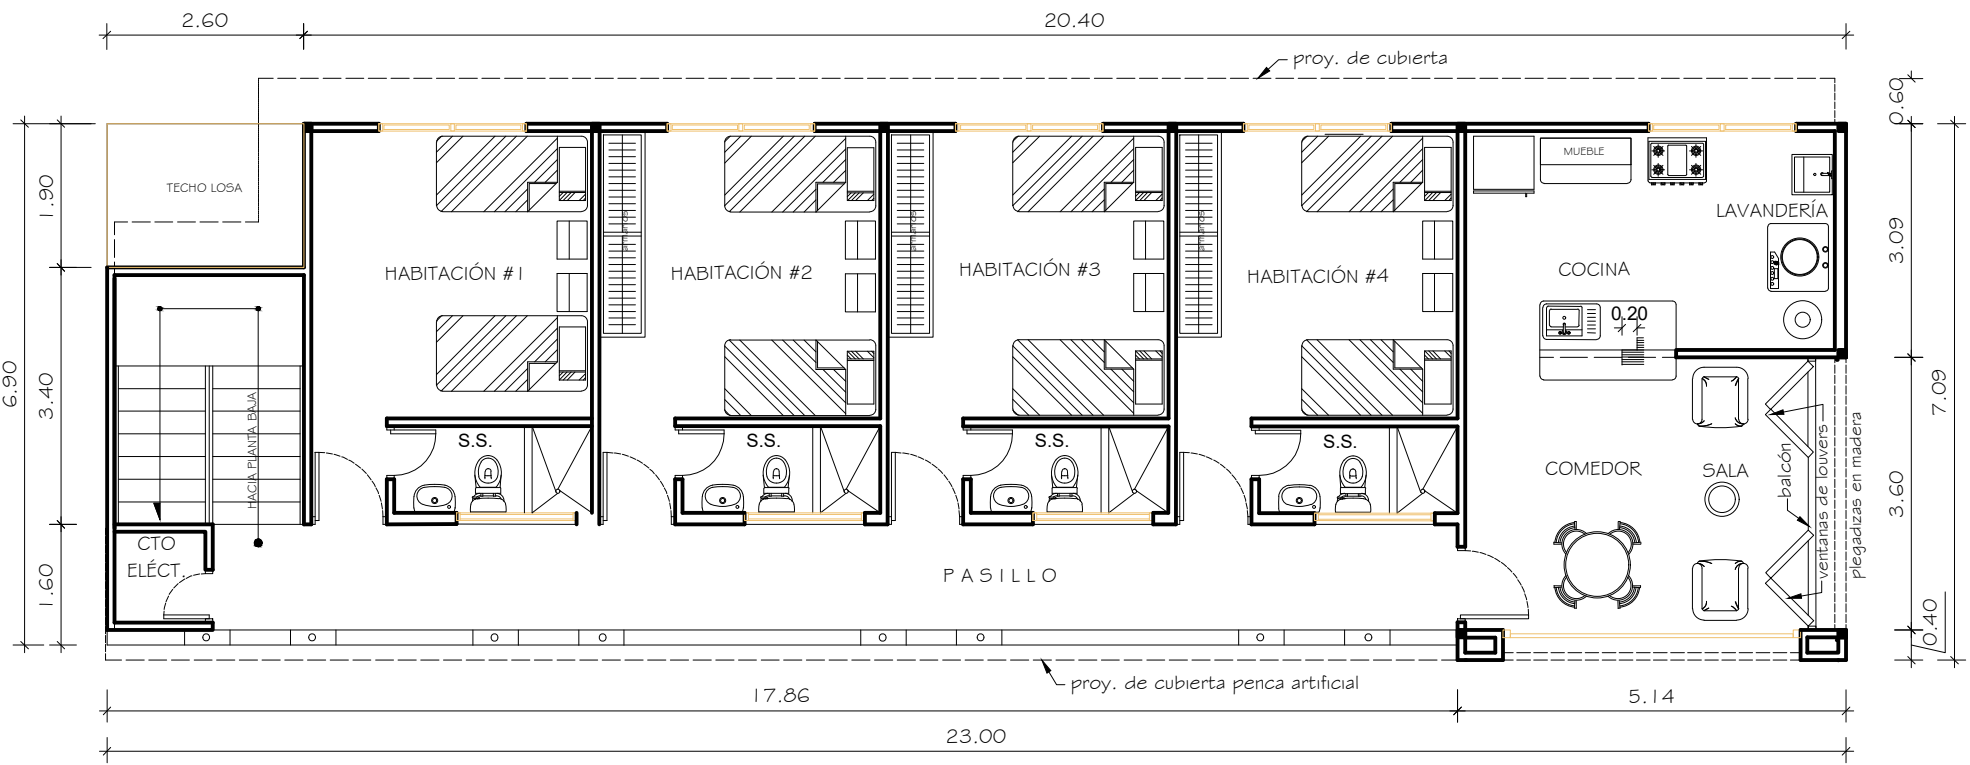

PLANTA ARQUITECTÓNICA ALTA-RESIDENCIA PERSONAL DE SALUD
ESC. 1:100

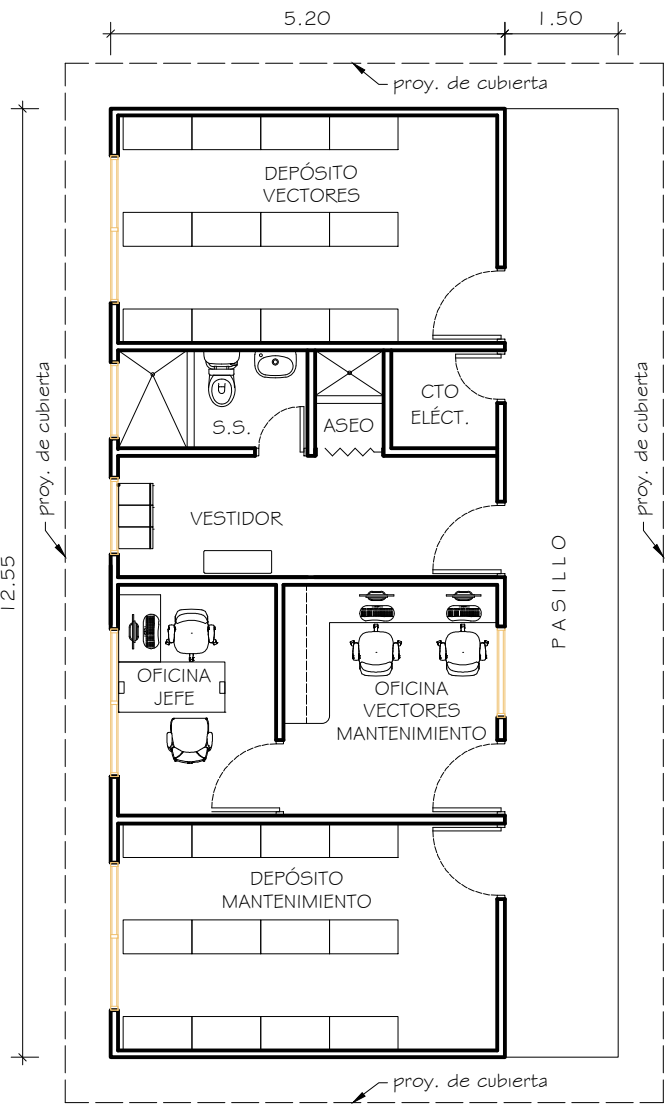

P. ARQUITECTÓNICA-SALUD PÚBLICA Y MANTENIMIENTO
ESC. 1:100

MINISTERIO DE SALUD

REPÚBLICA DE PANAMÁ
GOBIERNO NACIONAL

MINISTERIO
DE SALUD

MINISTERIO DE SALUD

PROYECTO: CONSTRUCCIÓN DE EDIFICIOS NUEVOS, DEMOLICIÓN,
REMOCIÓN, HABITACIÓN Y ADICIÓN AL HOSPITAL
RURAL, RESIDENCIA DE BUENO SAIGUARD
UBICACIÓN: COMARCA DE GUNA YALA, CORREGIMIENTO
TUBURLA, COMUNIDAD DE MULARUPU

CONTENIDO DE LA HOJA:
PLANTAS ARQUITECTÓNICAS:
CASA MATERNA
RESIDENCIA PARA PERSONAL DE SALUD
SALUD PÚBLICA Y MANTENIMIENTO

ARQUITECTURA:	MINSA DIS	SISTEMAS SANITARIO:	
ESTRUCTURA:		ELECTROMECÁNICA:	
ELECTRICIDAD:		SISTEMAS ESPECIALES:	
FECHA:	ABRIL 2021	DIBUJO:	MINSA DIS

DIRECCION DE INFRAESTRUCTURA DE SALUD
DIS-MINSA

INGENIERIA MUNICIPAL

HOJA No. ARQ-05 DE: ARQ-06