

MAPA REPÚBLICA DE PANAMÁ




LOCALIZACIÓN GENERAL

ESC. 5/E

NOTA:

EL PROPONENTE DEBERÁ VISITAR EL SITIO EN DONDE SE DESARROLLARÁ EL PROYECTO, CON LA FINALIDAD DE CONSTATAR E INCLUIR DENTRO DE SU PROPUESTA, TODOS LOS ELEMENTOS QUE SEAN NECESARIOS PARA LA CONSTRUCCIÓN DE LAS EDIFICACIONES NUEVAS Y SUS COMPLEMENTOS. POR LO TANTO, EL POLÍGONO PRESENTADO ES UNA GUÍA, PARA ESTIMAR PARTE DE LOS ALCANCES DE LOS TRABAJOS A REALIZAR.

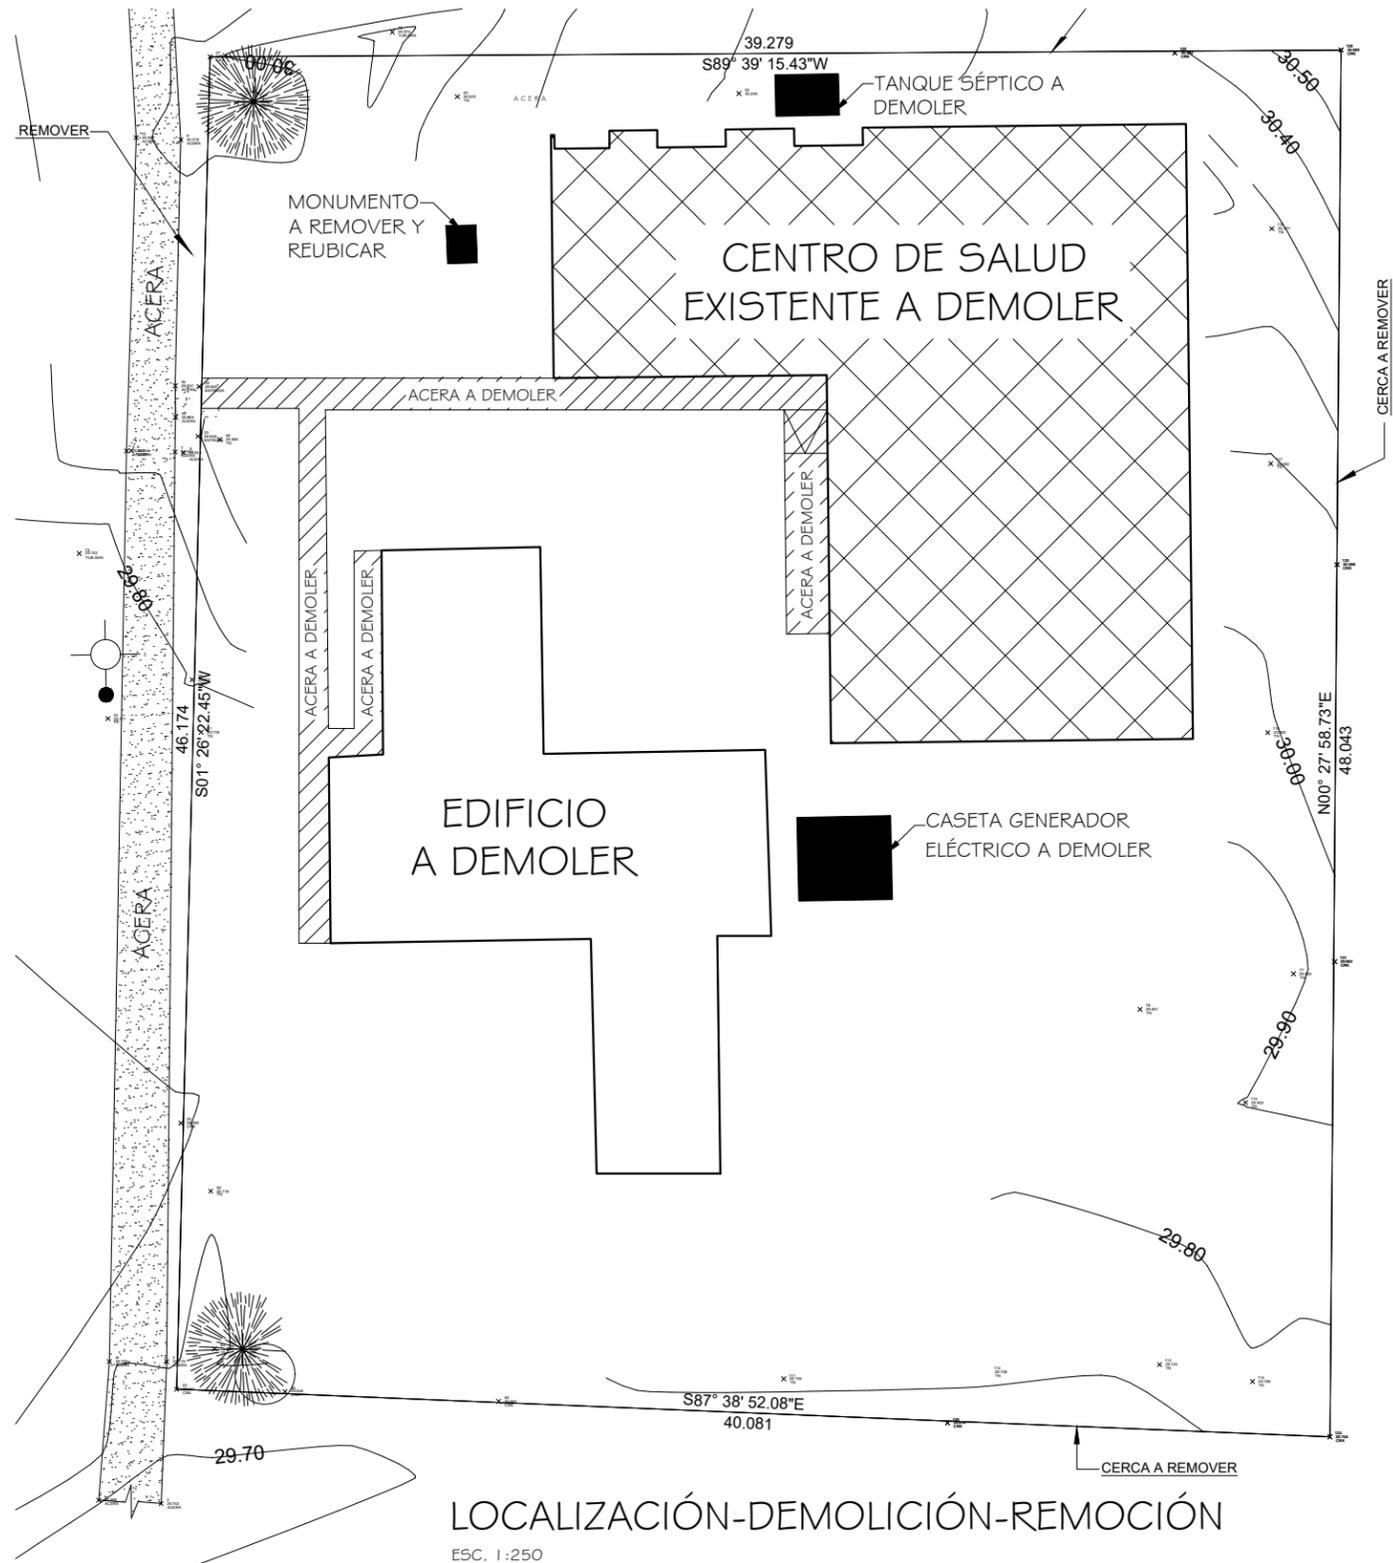

LOCALIZACIÓN-DEMOLICIÓN-REMOCIÓN

ESC. 1:250

MINISTRO DE SALUD

REPÚBLICA DE PANAMÁ
GOBIERNO NACIONAL

MINISTERIO DE SALUD

MINISTERIO DE SALUD

PROYECTO: DEMOLICIÓN Y CONSTRUCCIÓN DE CENTRO MATERNO PERINATAL LINA CASSA MATERNA RESIDENCIA PARA PERSONAL SALUD AMBIENTAL Y MANTENIMIENTO.
 UBICACIÓN: COMARCA DE GUNA YALA, CORREGIMIENTO DE PUERTO OBALDÍA, COMANDADO DE PUERTO OBALDÍA.

CONTENIDO DE LA HOJA:
 LOCALIZACIONES:
 GENERAL, DEMOLICIONES Y REMOCIONES.

ARQUITECTURA:	MNSA-DIS	SISTEMAS SANITARIO:	
ESTRUCTURA:		ELECTROMECANICA:	
ELECTRICIDAD:		SISTEMAS ESPECIALES:	
FECHA:	ABRIL 2021	DIBUJO:	MNSA-DIS

DIRECCION DE INFRAESTRUCTURA DE SALUD
 DIS-MNSA

INGENIERIA MUNICIPAL

HOJA No. ARQ-01 DE: ARQ-05