



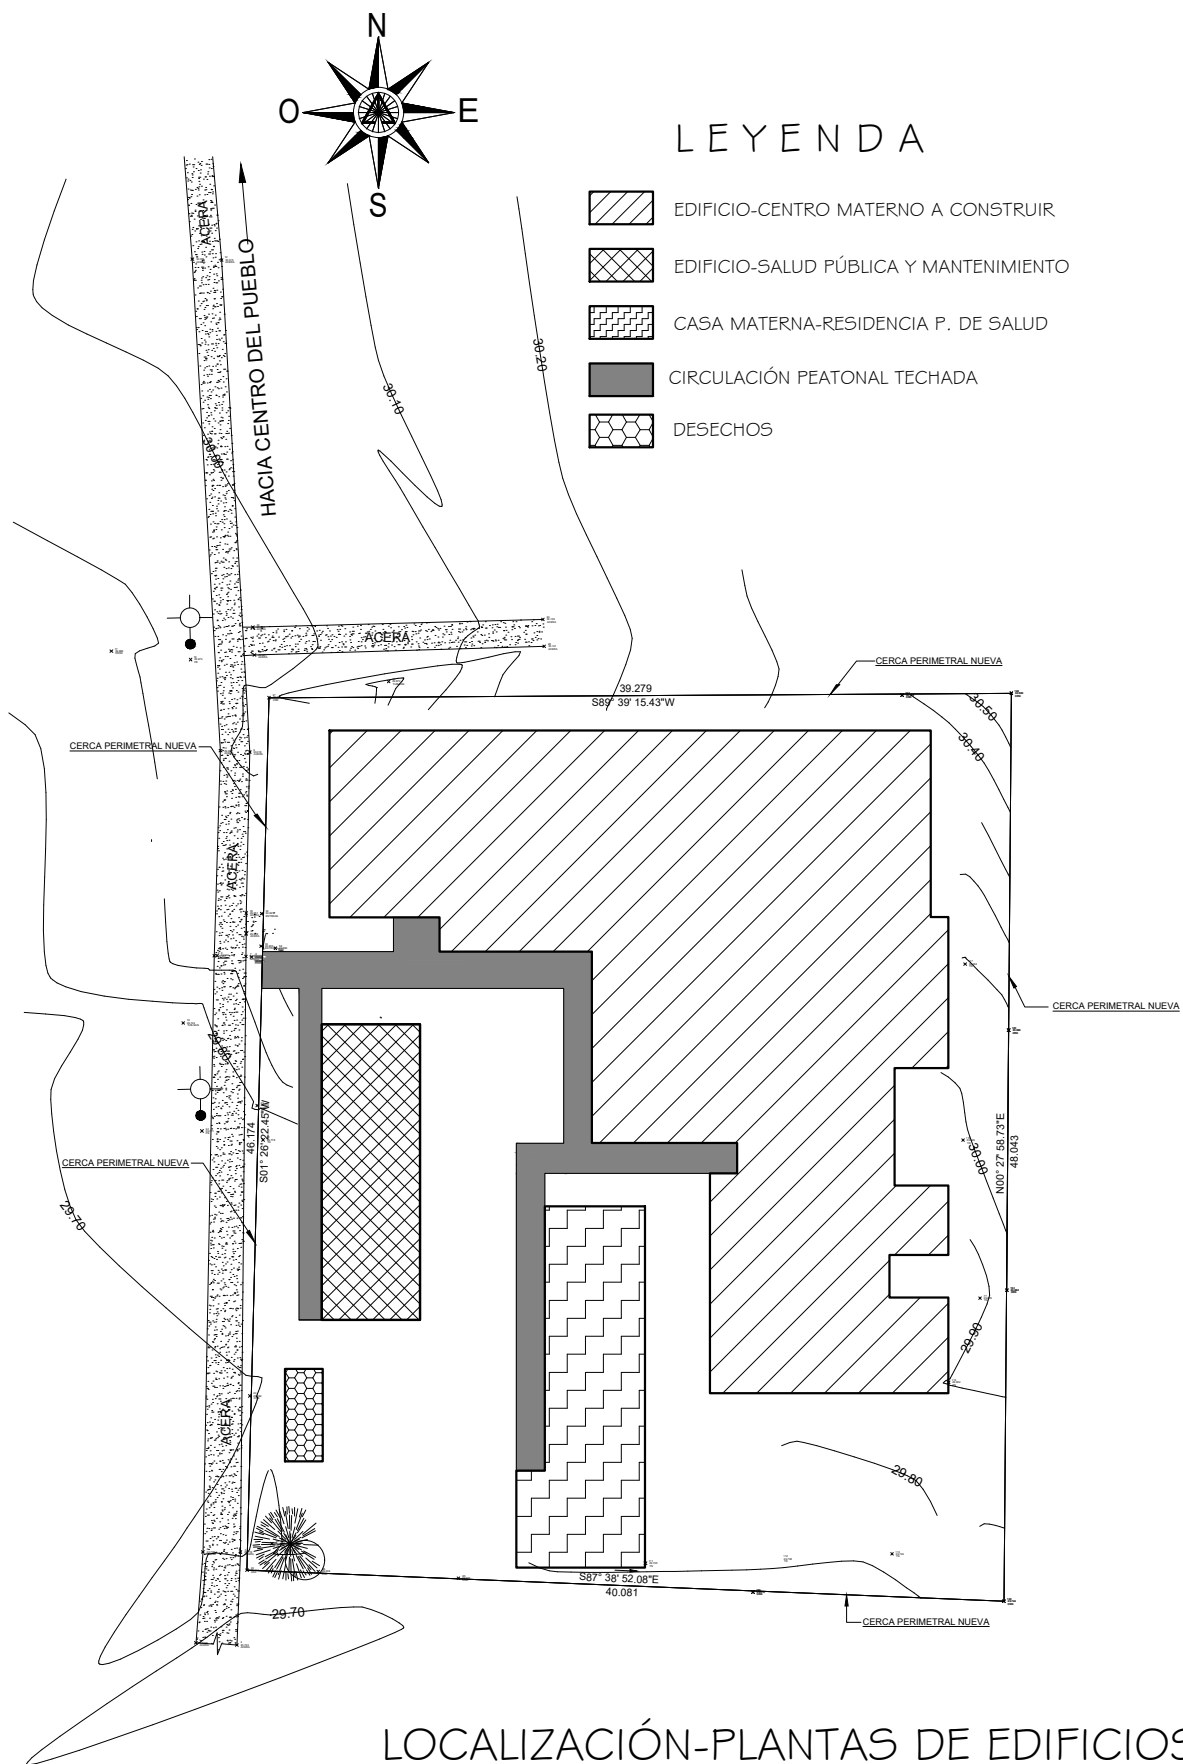

LOCALIZACIÓN-PLANTAS DE EDIFICIOS
ESC. 1:400

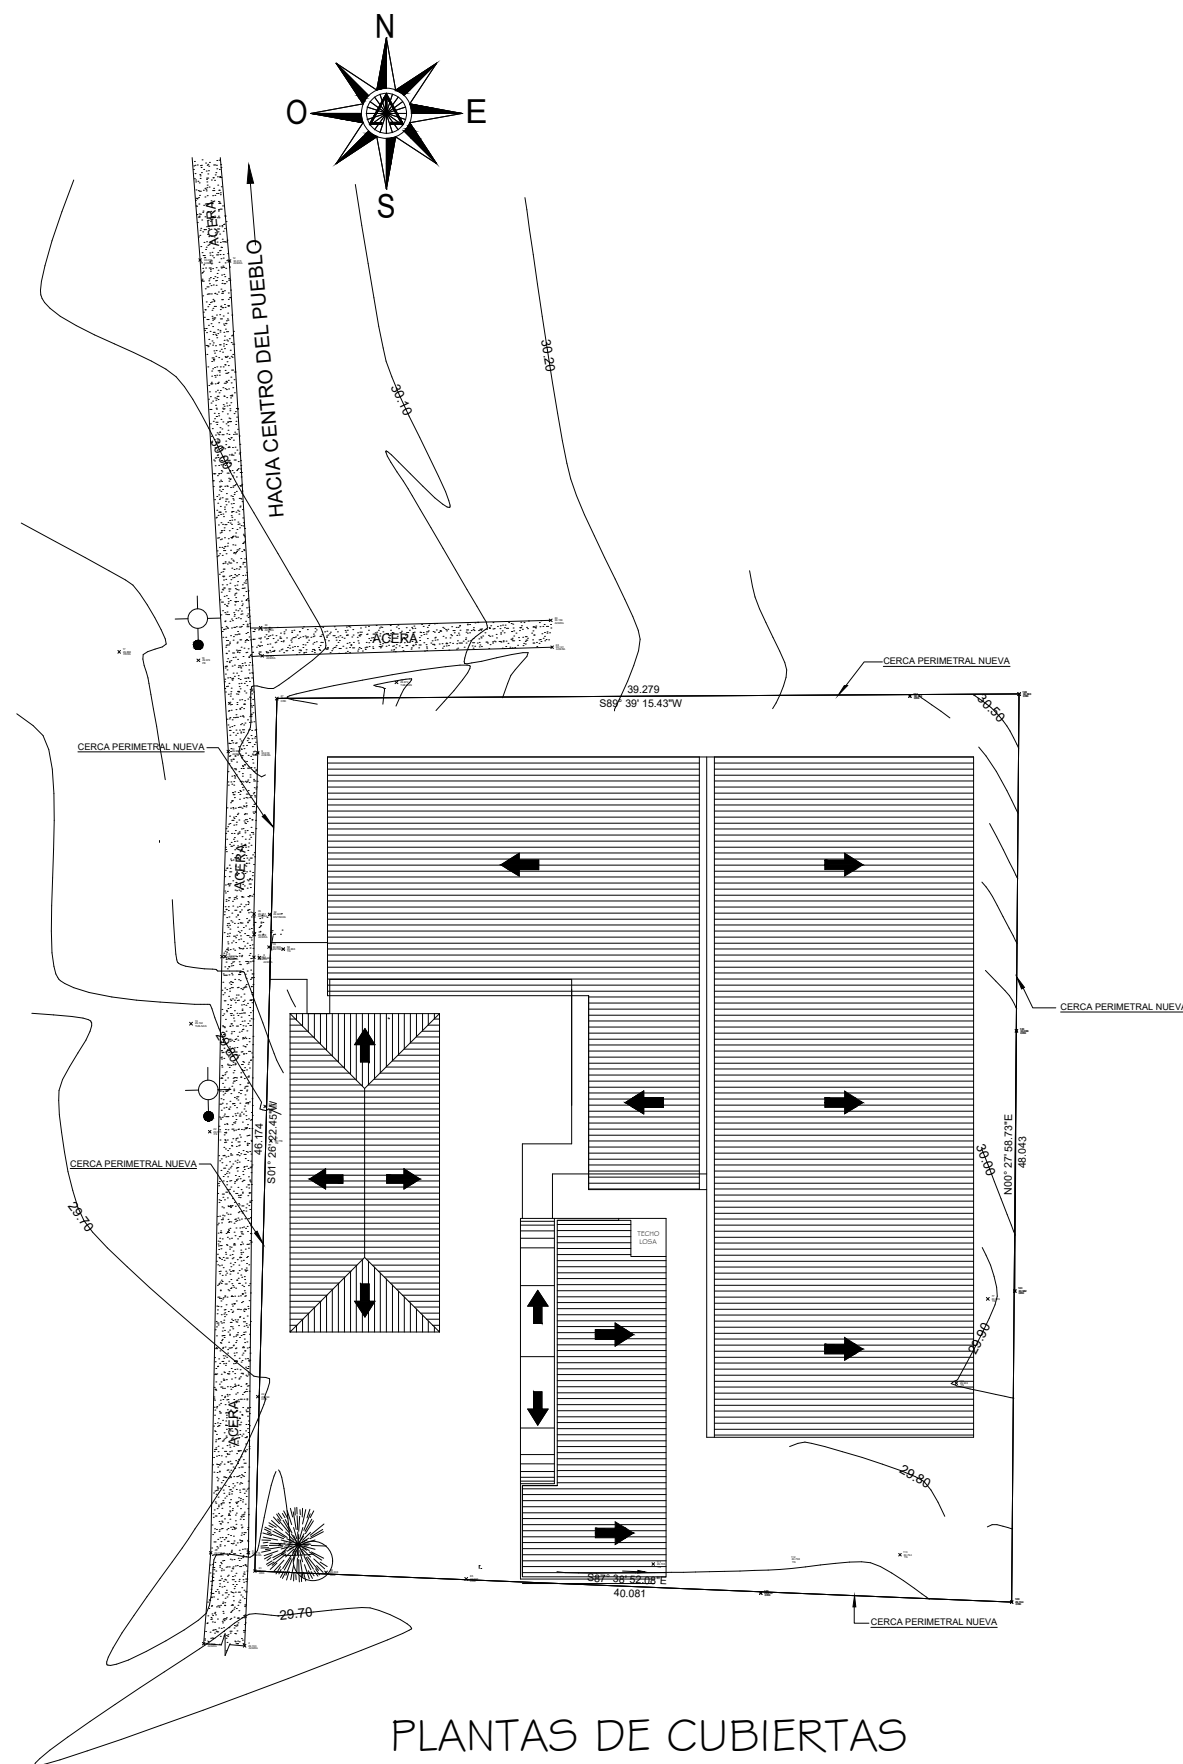

PLANTAS DE CUBIERTAS
ESC. 1:400

MINISTRO DE SALUD

REPUBLICA DE PANAMÁ

GOBIERNO NACIONAL

MINISTERIO DE SALUD

MINISTERIO DE SALUD

PROYECTO: DEMOLICIÓN Y CONSTRUCCIÓN DE CENTRO MATERNO PERMITIVA LUNA, CASA MATERNA, RESIDENCIA PARA PERSONAL, SALUD AMBIENTAL Y MANTENIMIENTO.

UBICACION: COMARCA DE GUINA YALA, CORREGIMIENTO DE PUERTO OBALDIA, COMUNIDAD DE PUERTO OBALDIA.

CONTENIDO DE LA HOJA:

LOCALIZACIÓN - EDIFICIOS
PLANTA DE CUBIERTA

ARQUITECTURA: MINSA-DIS

ESTRUCTURAL: ELECTROMECANICA:

ELECTRICIDAD: SISTEMAS ESPECIALES:

FECHA: ABRIL 2021

DIBUJO: MINSA-DIS

DIRECCION DE INFRAESTRUCTURA DE SALUD

DIS-MINSA

INGENIERIA MUNICIPAL

HOJA No. ARQ-02 DE: ARQ-05