




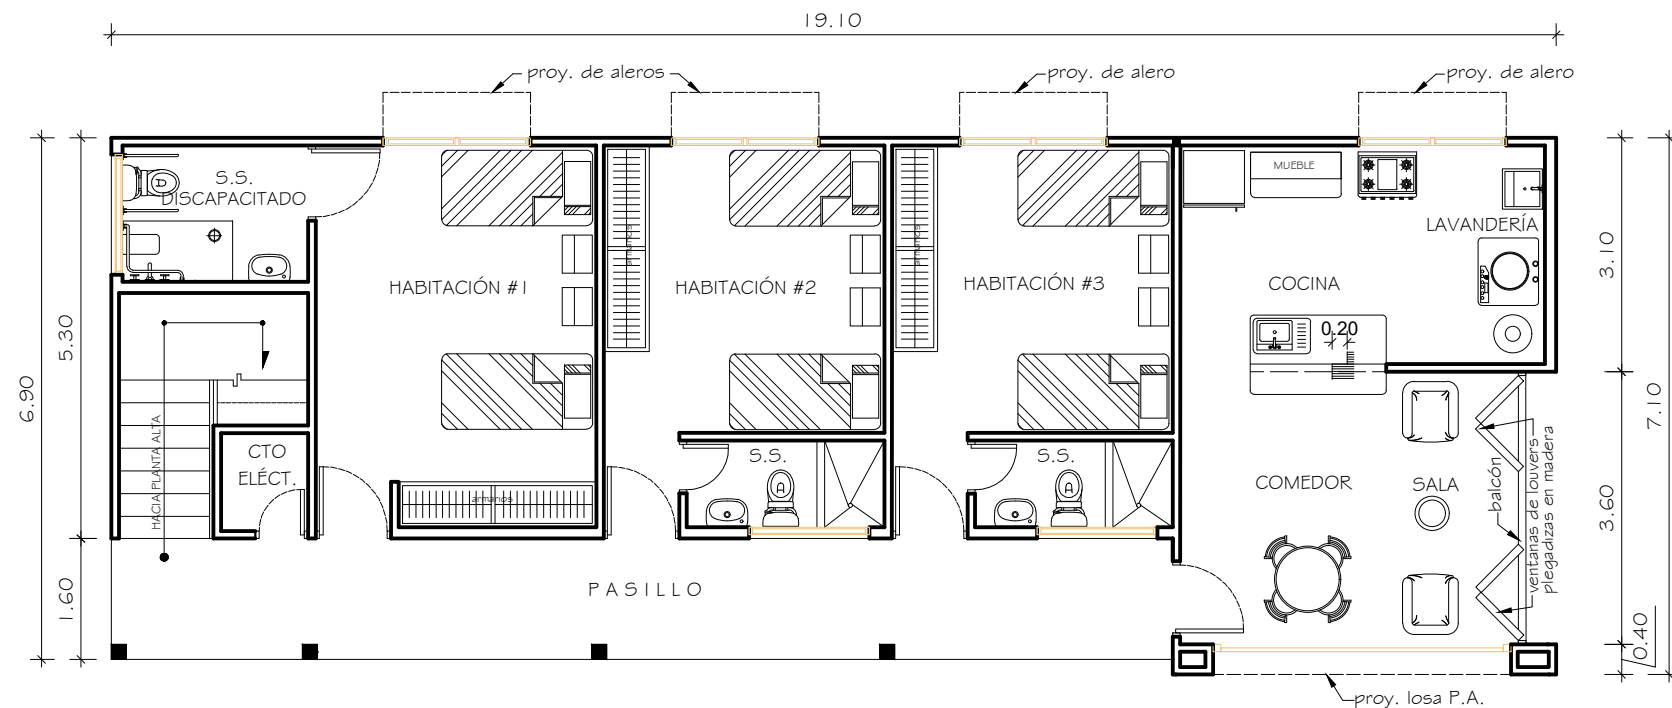

PLANTA ARQUITECTÓNICA BAJA-CASA MATERNA
ESC. 1:100

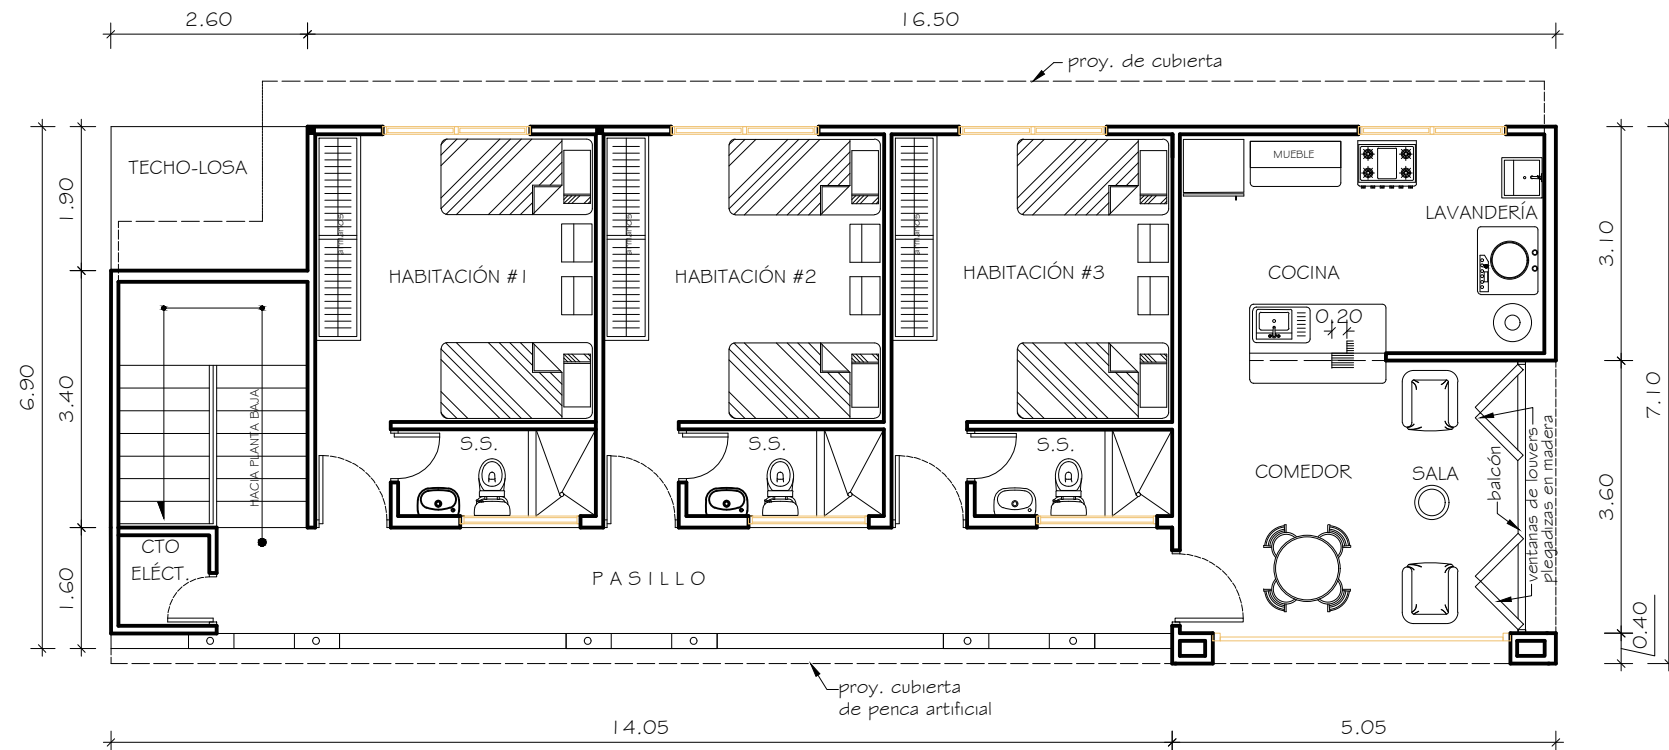

PLANTA ARQUITECTÓNICA ALTA-RESIDENCIA PERSONAL DE SALUD
ESC. 1:100

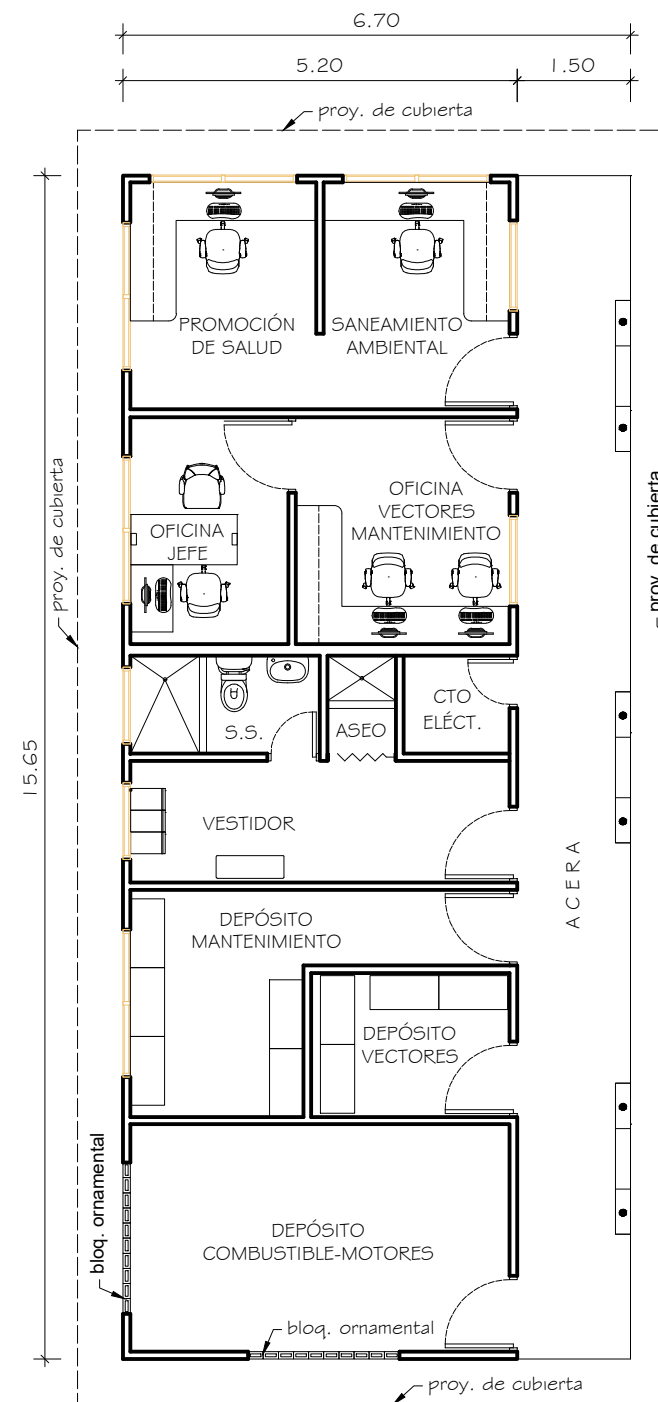

PLANTA ARQUITECTÓNICA
SALUD AMBIENTAL Y MANTENIMIENTO
ESC. 1:100