




NOTA:  
LAS FACHADAS PRESENTADAS SON ILUSTRATIVAS  
(CONCEPTUALES).

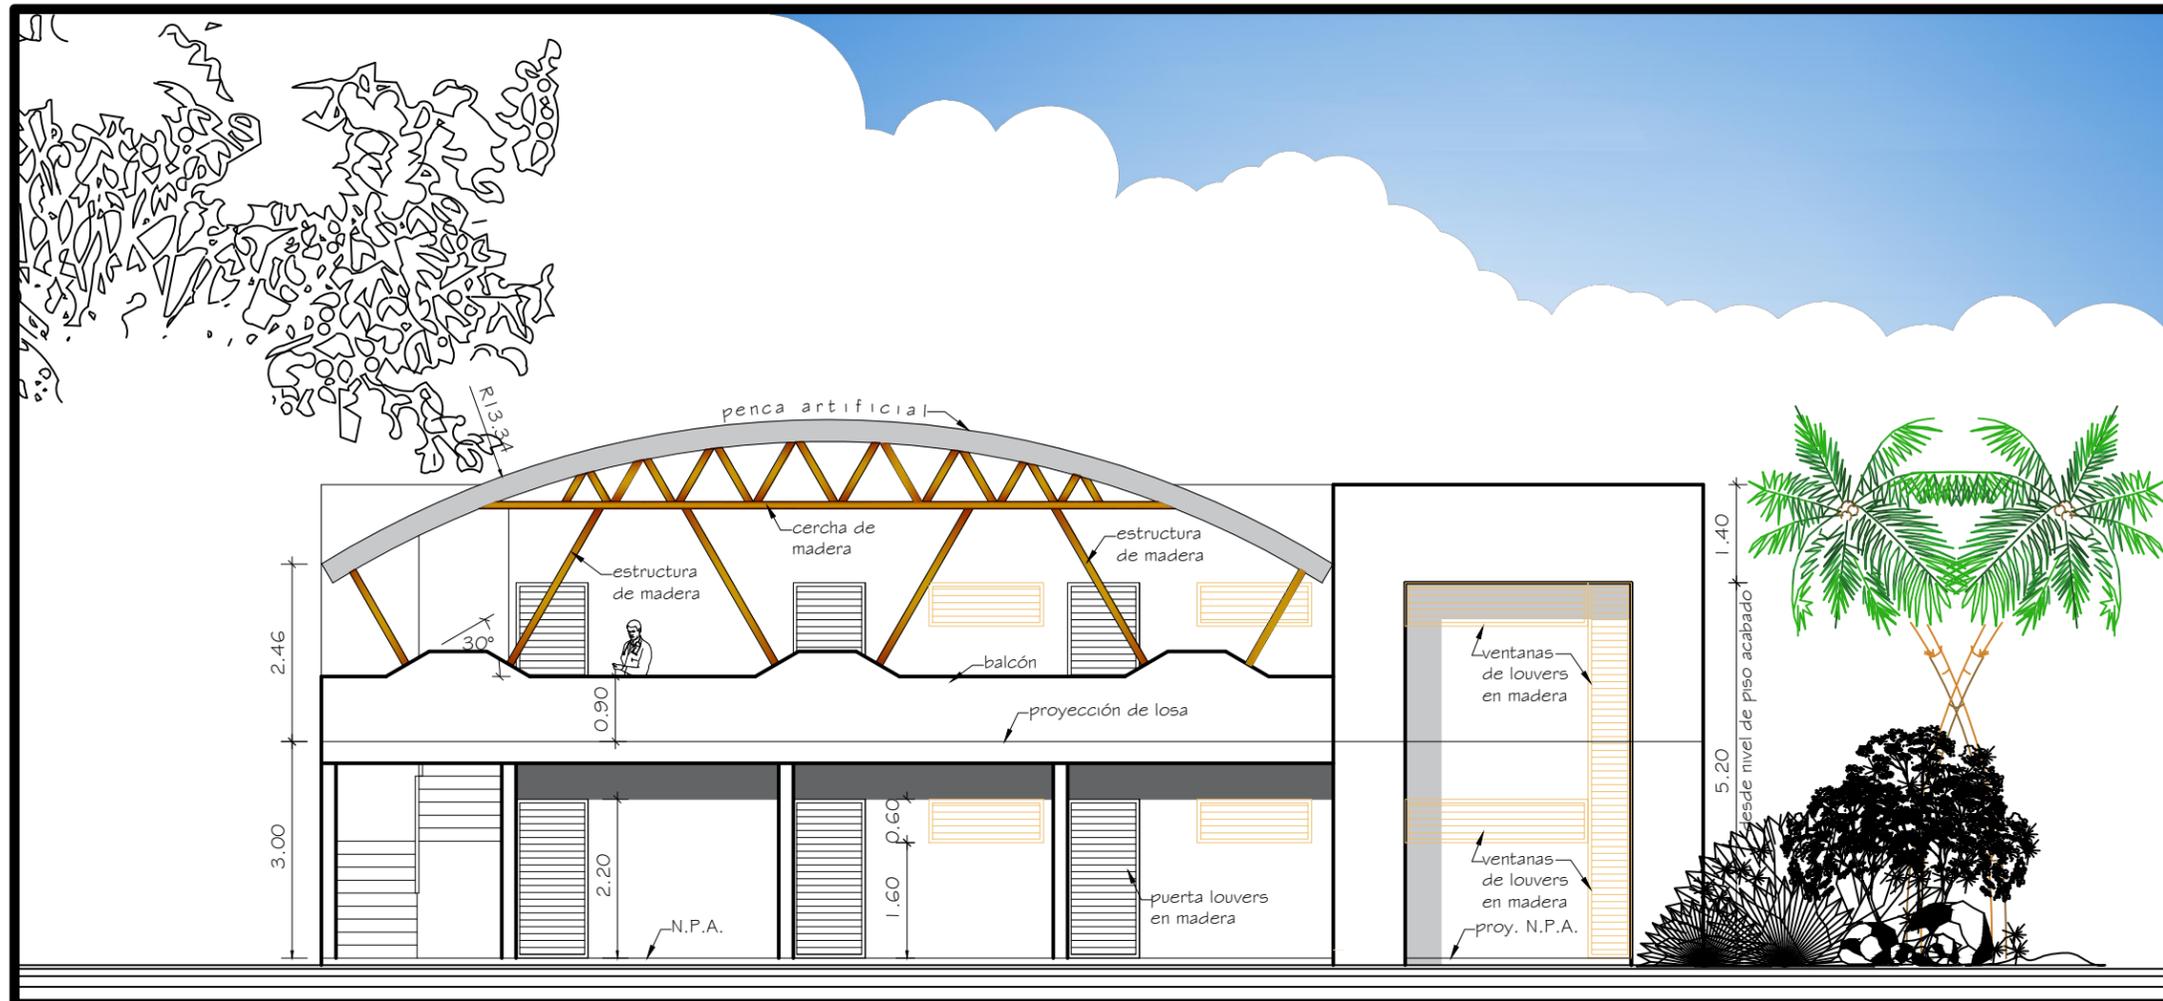


FACHADA FRONTAL-CASA MATERNA-RESIDENCIA PERSONAL DE SALUD  
ESC. 1:100

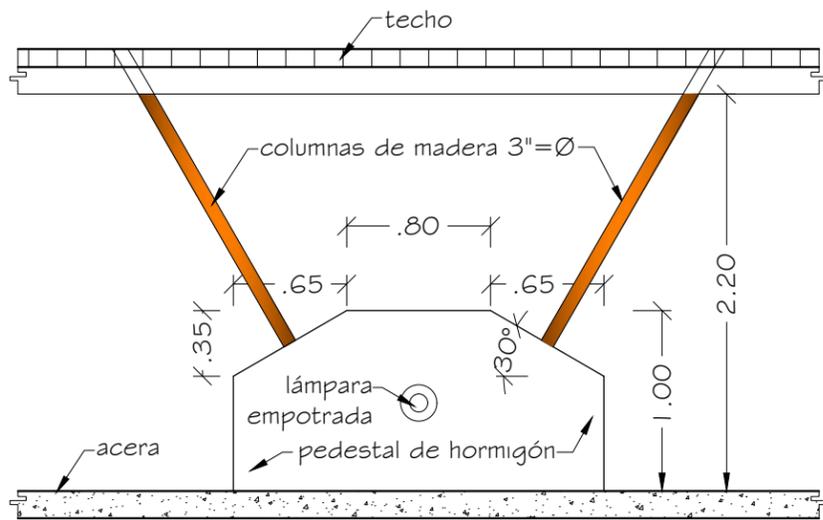

DETALLE DE COBERTIZO  
ESC. 1:40

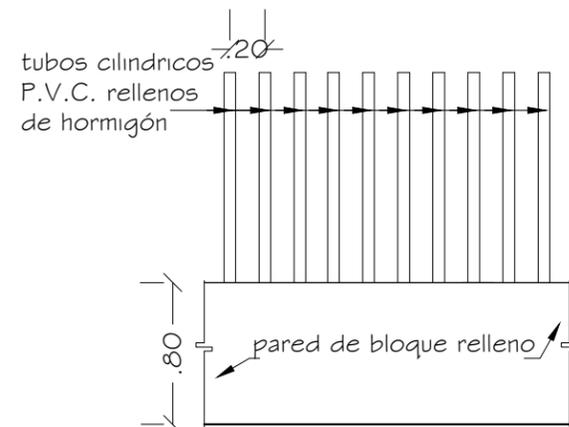

DETALLE DE CERCA  
ESC. 1:40

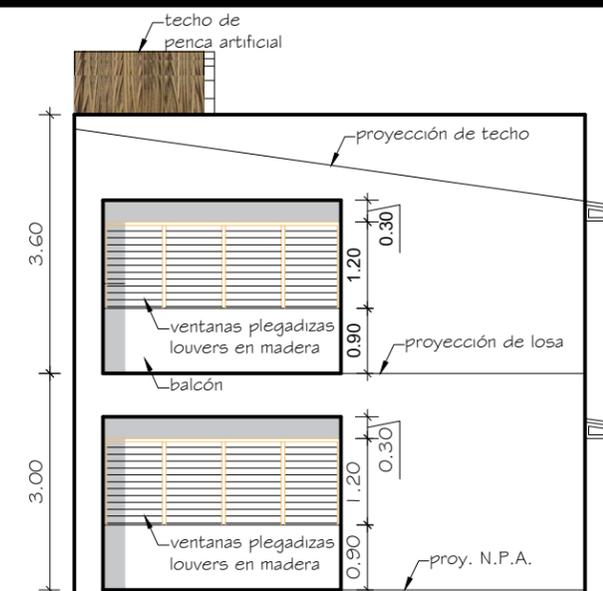

FACHADA LAT. DER.-CASA MATERNA-RESIDENCIA P. SALUD  
ESC. 1:100