


NOTA:  
LAS FACHADAS PRESENTADAS SON ILUSTRATIVAS (CONCEPTUALES).

FACHADA LATERAL IZQUIERDA-PABELLÓN PARA HOSPITALIZACIÓN  
ESC. 1:75

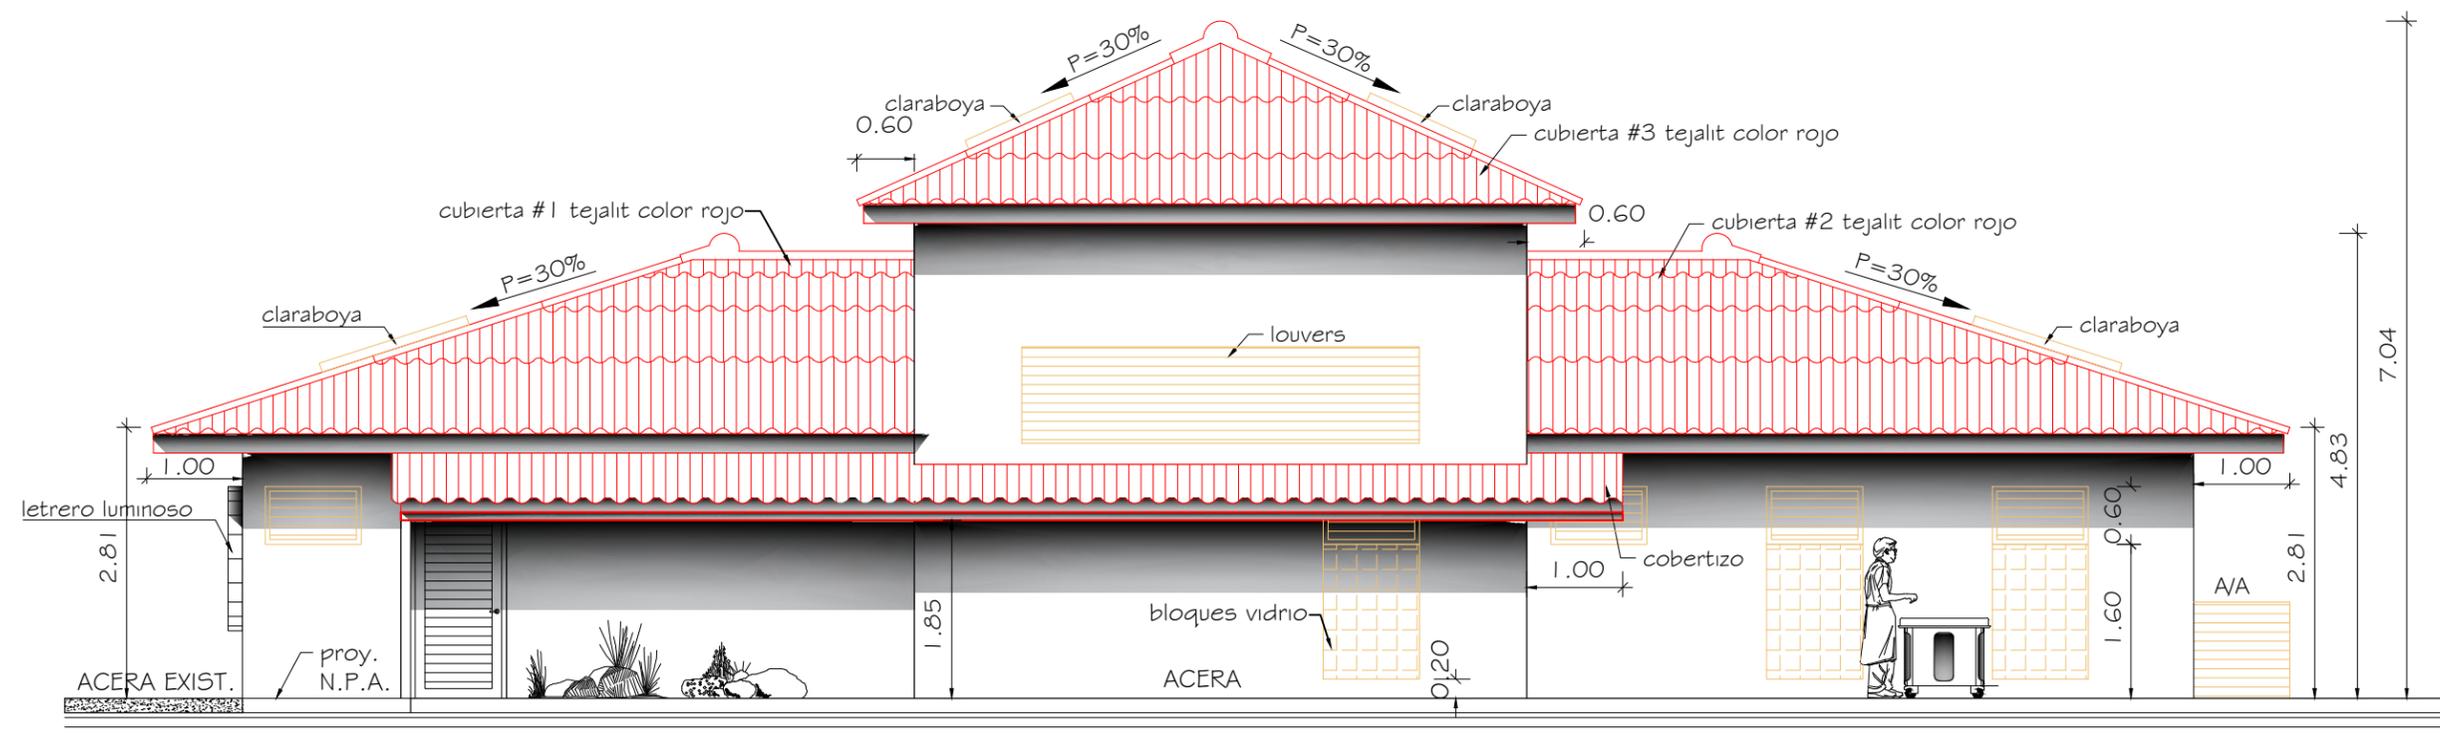

FACHADA LATERAL DERECHA-PABELLÓN PARA HOSPITALIZACIÓN  
ESC. 1:75