



FACHADA POSTERIOR-PABELLÓN PARA HOSPITALIZACIÓN

ESC. 1:75

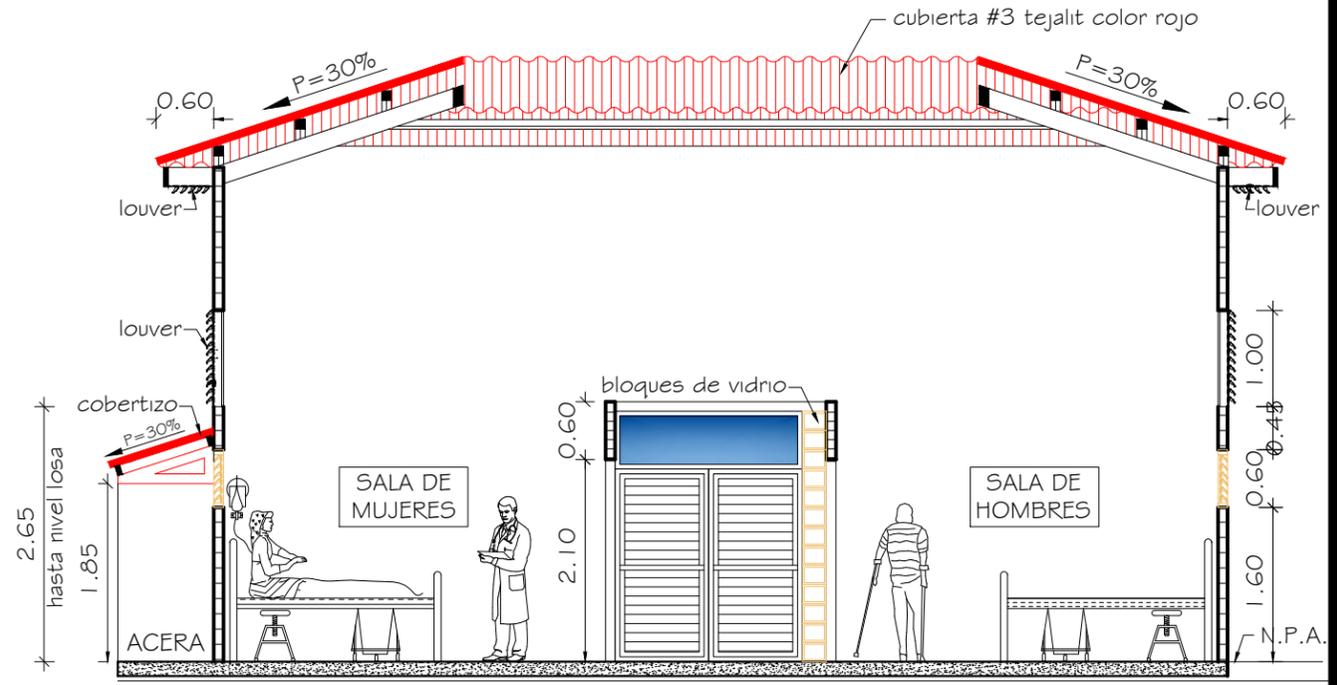

SECCIÓN TRANSVERSAL-PABELLÓN PARA HOSPITALIZACIÓN

ESC. 1:75

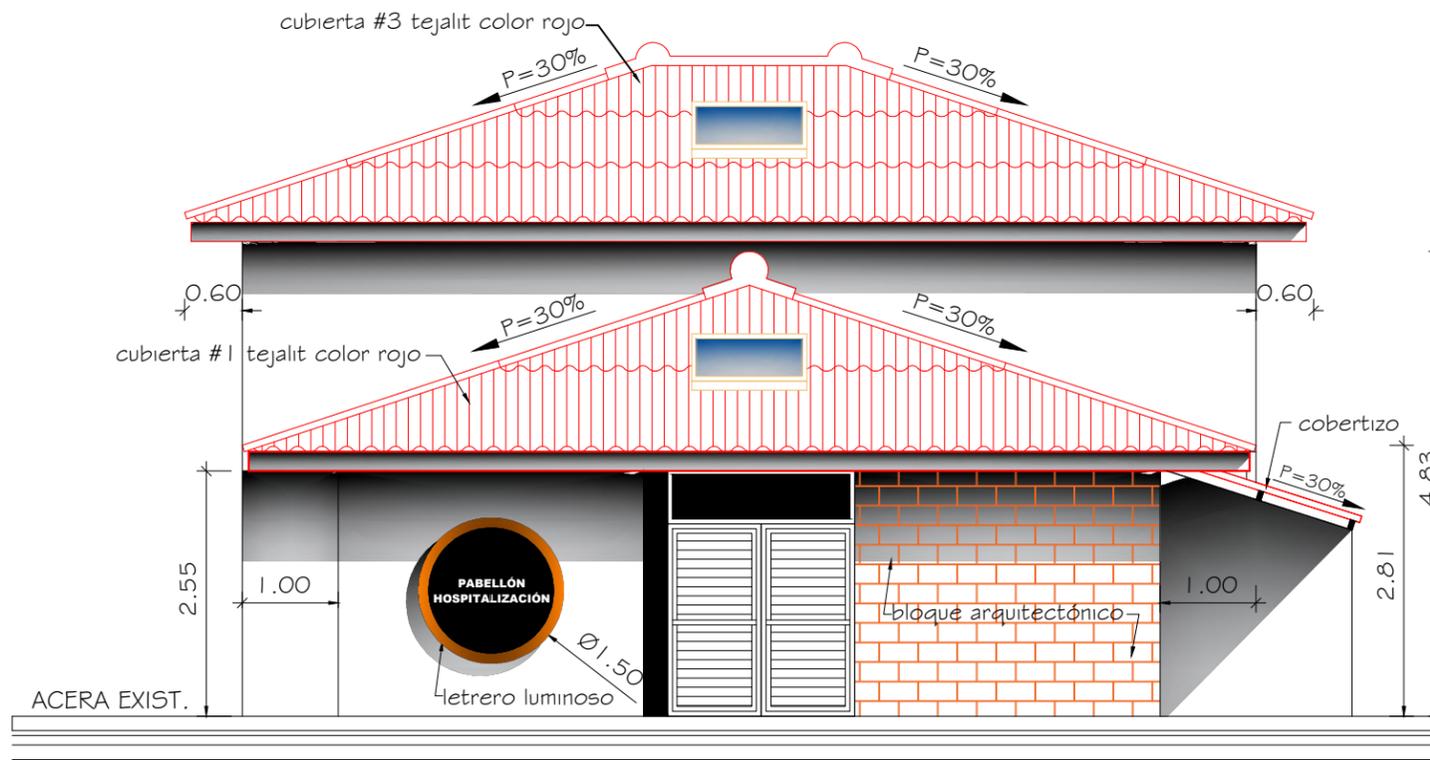

FACHADA FRONTAL-PABELLÓN PARA HOSPITALIZACIÓN

ESC. 1:75

**NOTA:**  
 LAS FACHADAS PRESENTADAS SON ILUSTRATIVAS  
 (CONCEPTUALES).