


FACHADA FRONTAL-PABELLÓN PARA PARTO

ESC. 1:75

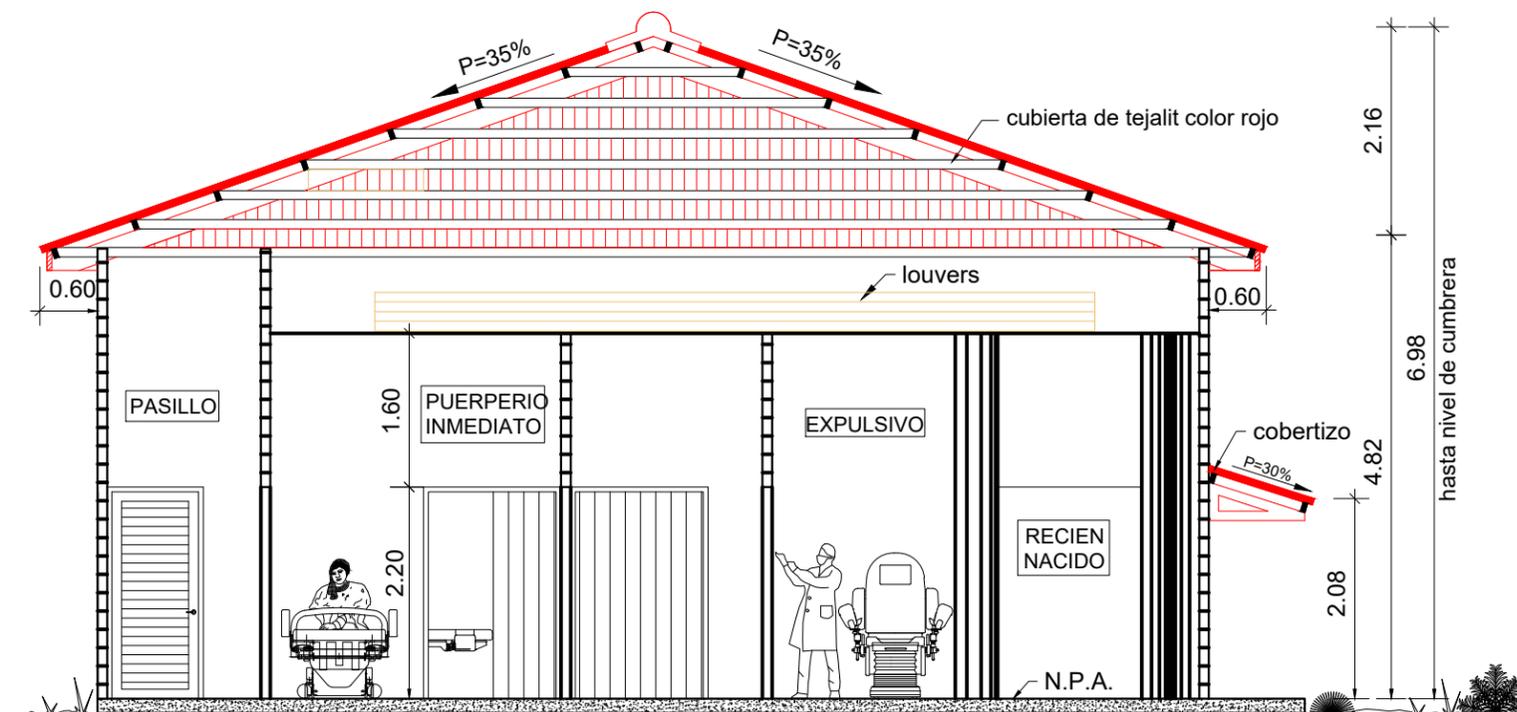

SECCIÓN-PABELLÓN PARA PARTO

ESC. 1:75

NOTA:

LAS FACHADAS PRESENTADAS SON ILUSTRATIVAS (CONCEPTUALES).

MINISTERIO DE SALUD

PROYECTO: CONSTRUCCIÓN DE EDIFICIOS NUEVOS, DEMOLICIÓN Y REMEDIACIÓN DEL CENTRO DE SALUD DE USTUPU.
UBICACIÓN: COMARCA DE GUNA YALA, CORRECTORIO DE ALEGANDI, COMUNIDAD DE USTUPU.

CONTENIDO DE LA HOJA:
FACHADA FRONTAL - PABELLÓN DE PARTO
SECCIÓN - PABELLÓN DE PARTO

ARQUITECTURA:	MINSA-DIS	SISTEMAS SANITARIO:	
ESTRUCTURAL:		ELECTROMECANICA:	
ELECTRICIDAD:		SISTEMAS ESPECIALES:	
FECHA:	ABRIL 2021	DIBUJO:	MINSA-DIS

DIRECCION DE INFRAESTRUCTURA DE SALUD
DIS-MINSA

INGENIERIA MUNICIPAL