
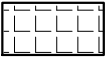
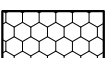
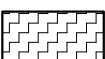
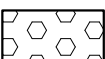
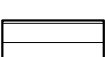
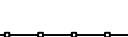


LEYENDA

-  EDIFICIO DE CENTRO DE SALUD
EXISTENTE A MANTENER
-  LAVANDERÍA
-  PABELLÓN DE HOSPITALIZACIÓN
-  PABELLÓN PARA PARTO
-  RESIDENCIA PERSONAL DE SALUD
-  CASA MATERNA
-  CIRCULACIÓN PEATONAL TECHADA
-  CASETA DE PLANTA ELÉCTRICA
-  CASETA DE DESECHOS TEMPORALES
-  CERCA PERIMETRAL NUEVA

LOCALIZACIÓN DE EDIFICACIONES
Esc. 1:200

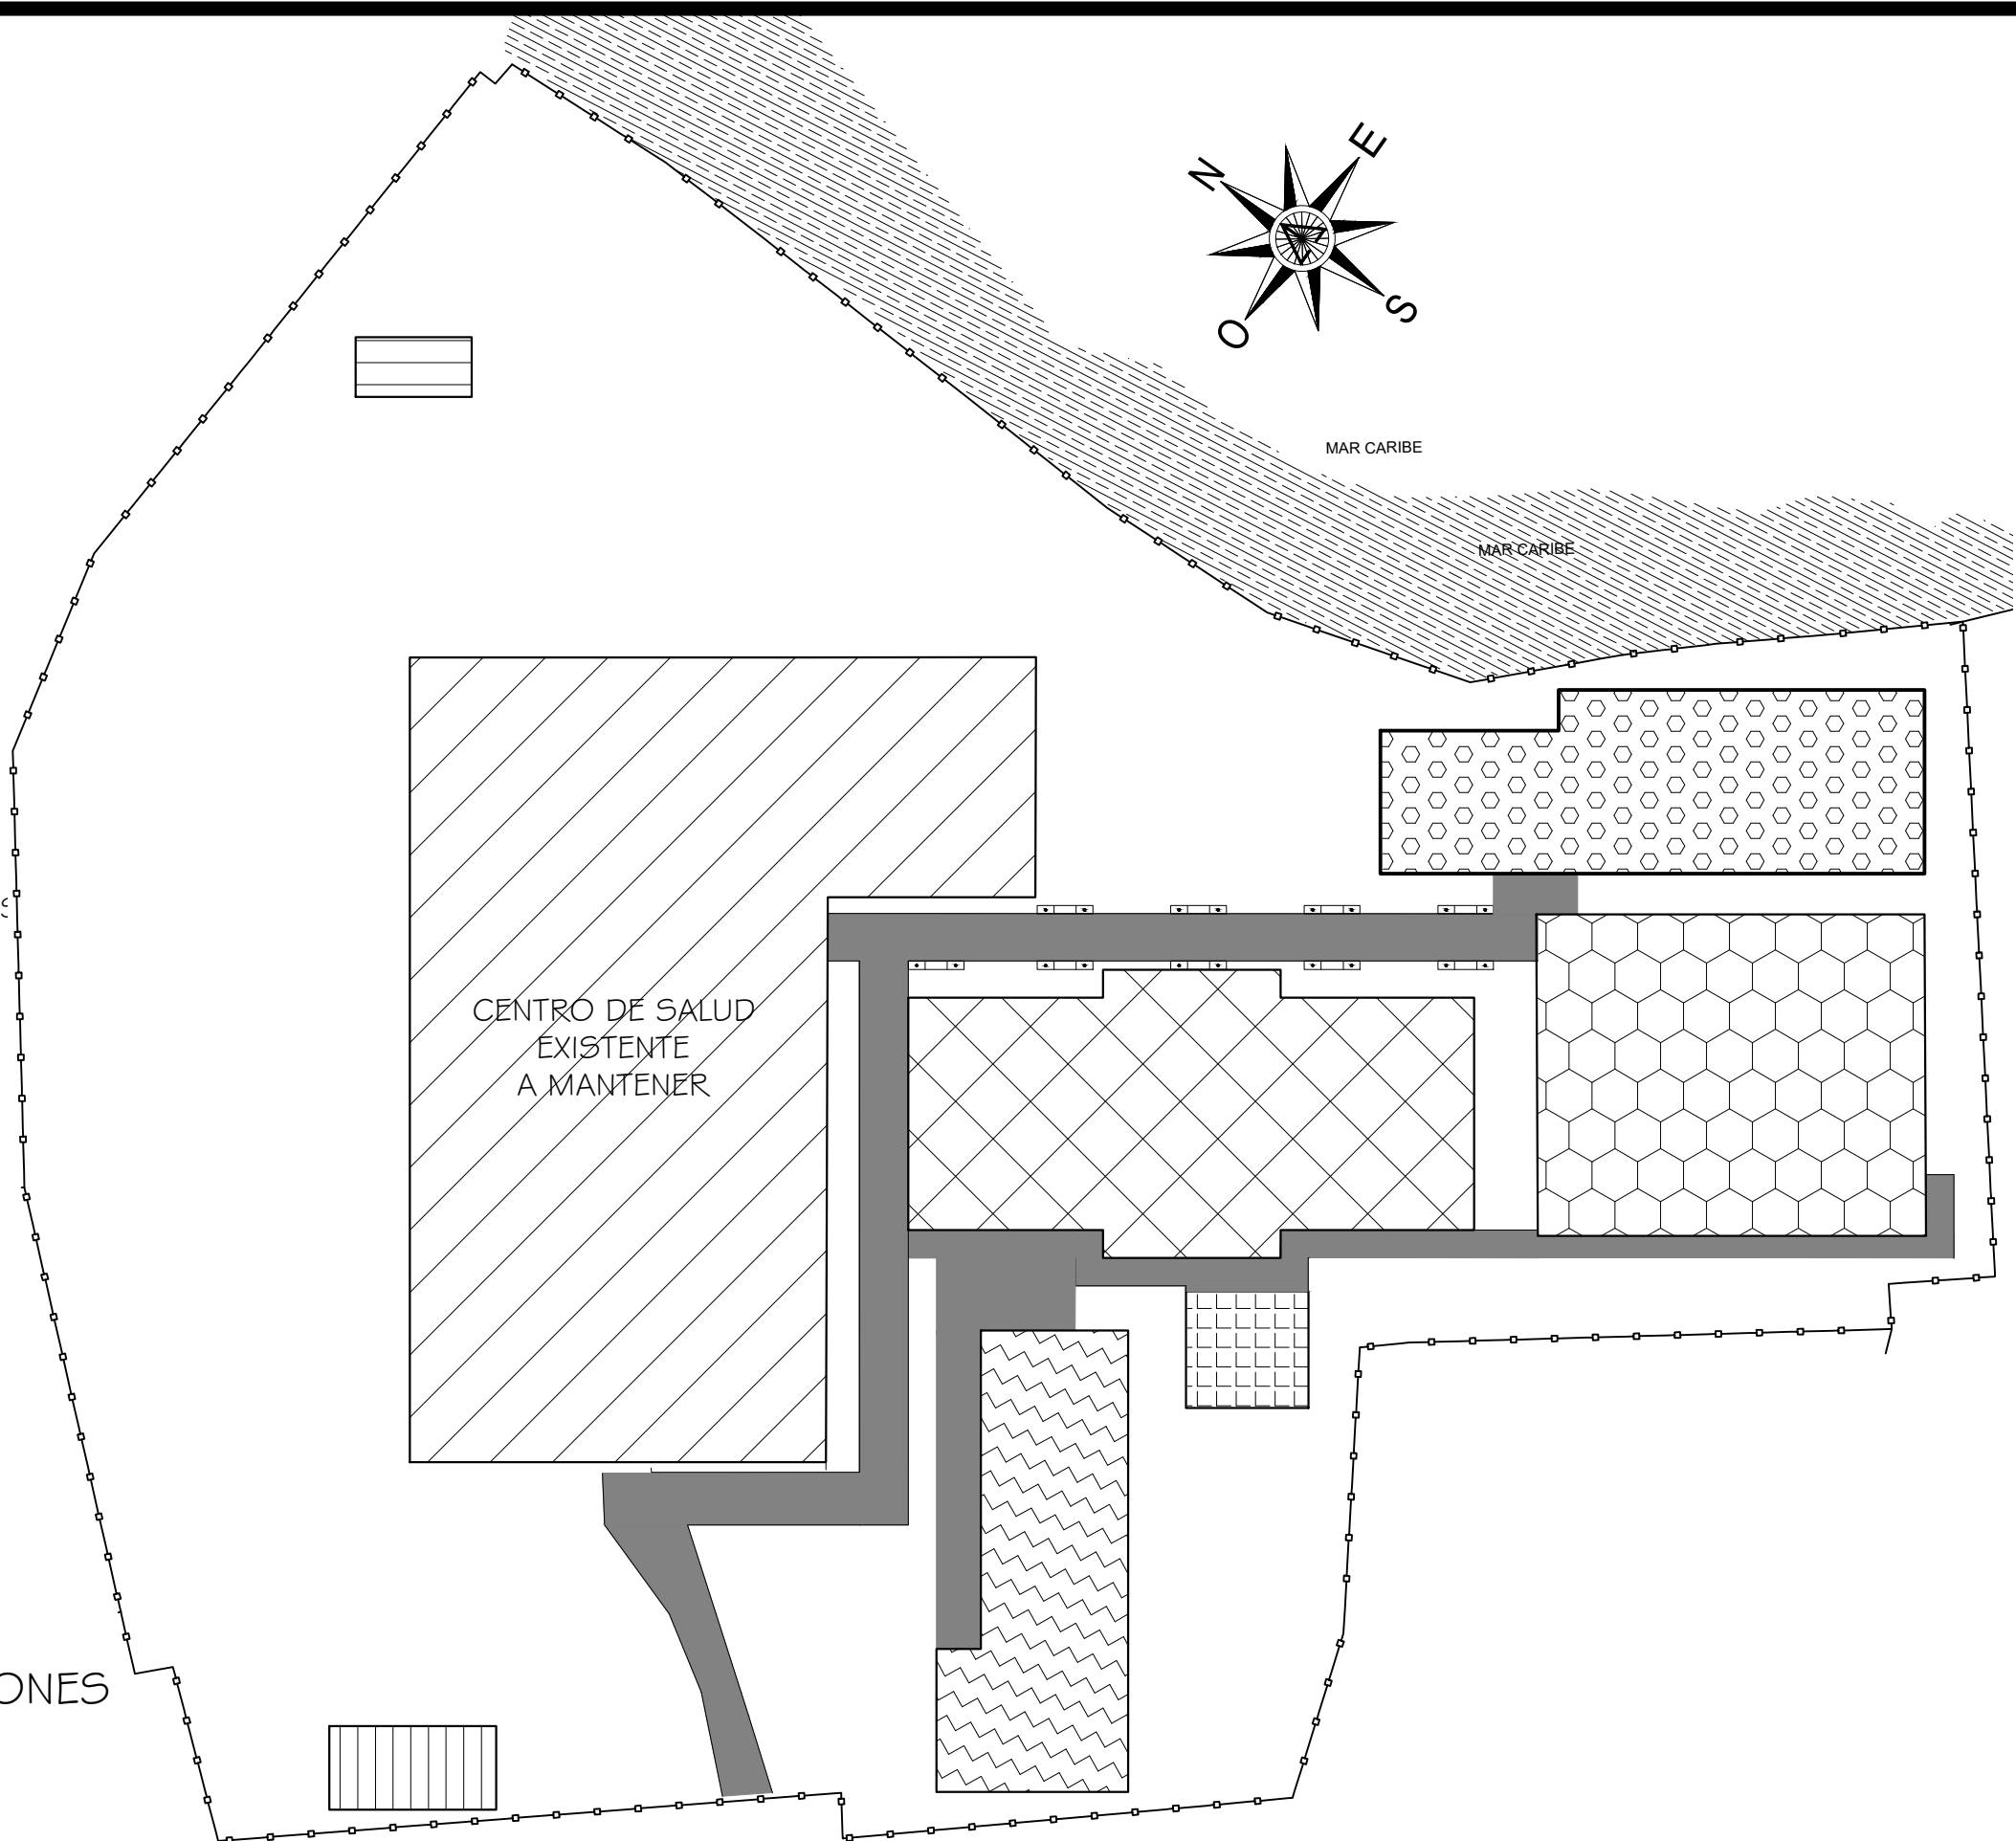

MINISTRO DE SALUD



MINISTERIO
DE SALUD

MINISTERIO DE SALUD

PROYECTO: CONSTRUCCIÓN DE EDIFICIOS NUEVOS, DEMOLICIÓN
Y REMOCIÓN AL CENTRO DE SALUD DE USTURU.
UBICACION: COMARCA DE GUINA YALA, CORREGIMIENTO
DE ALIJIANGI, COMUNIDAD DE USTURU.

CONTENIDO DE LA HOJA:
LOCALIZACIÓN DE EDIFICACIONES - HUELLA

ARQUITECTURA:	MINSA-DIS	SISTEMAS SANITARIO:	
ESTRUCTURA:		ELECTROMECANICA:	
ELECTRICIDAD:		SISTEMAS ESPECIALES:	
FECHA:	ABRIL 2021	DIBUJO:	MINSA-DIS

DIRECCION DE INFRAESTRUCTURA DE SALUD
DIS-MINSA

INGENIERIA MUNICIPAL

HOJA No. ARQ-03 DE: ARQ-12