


MAR CARIBE

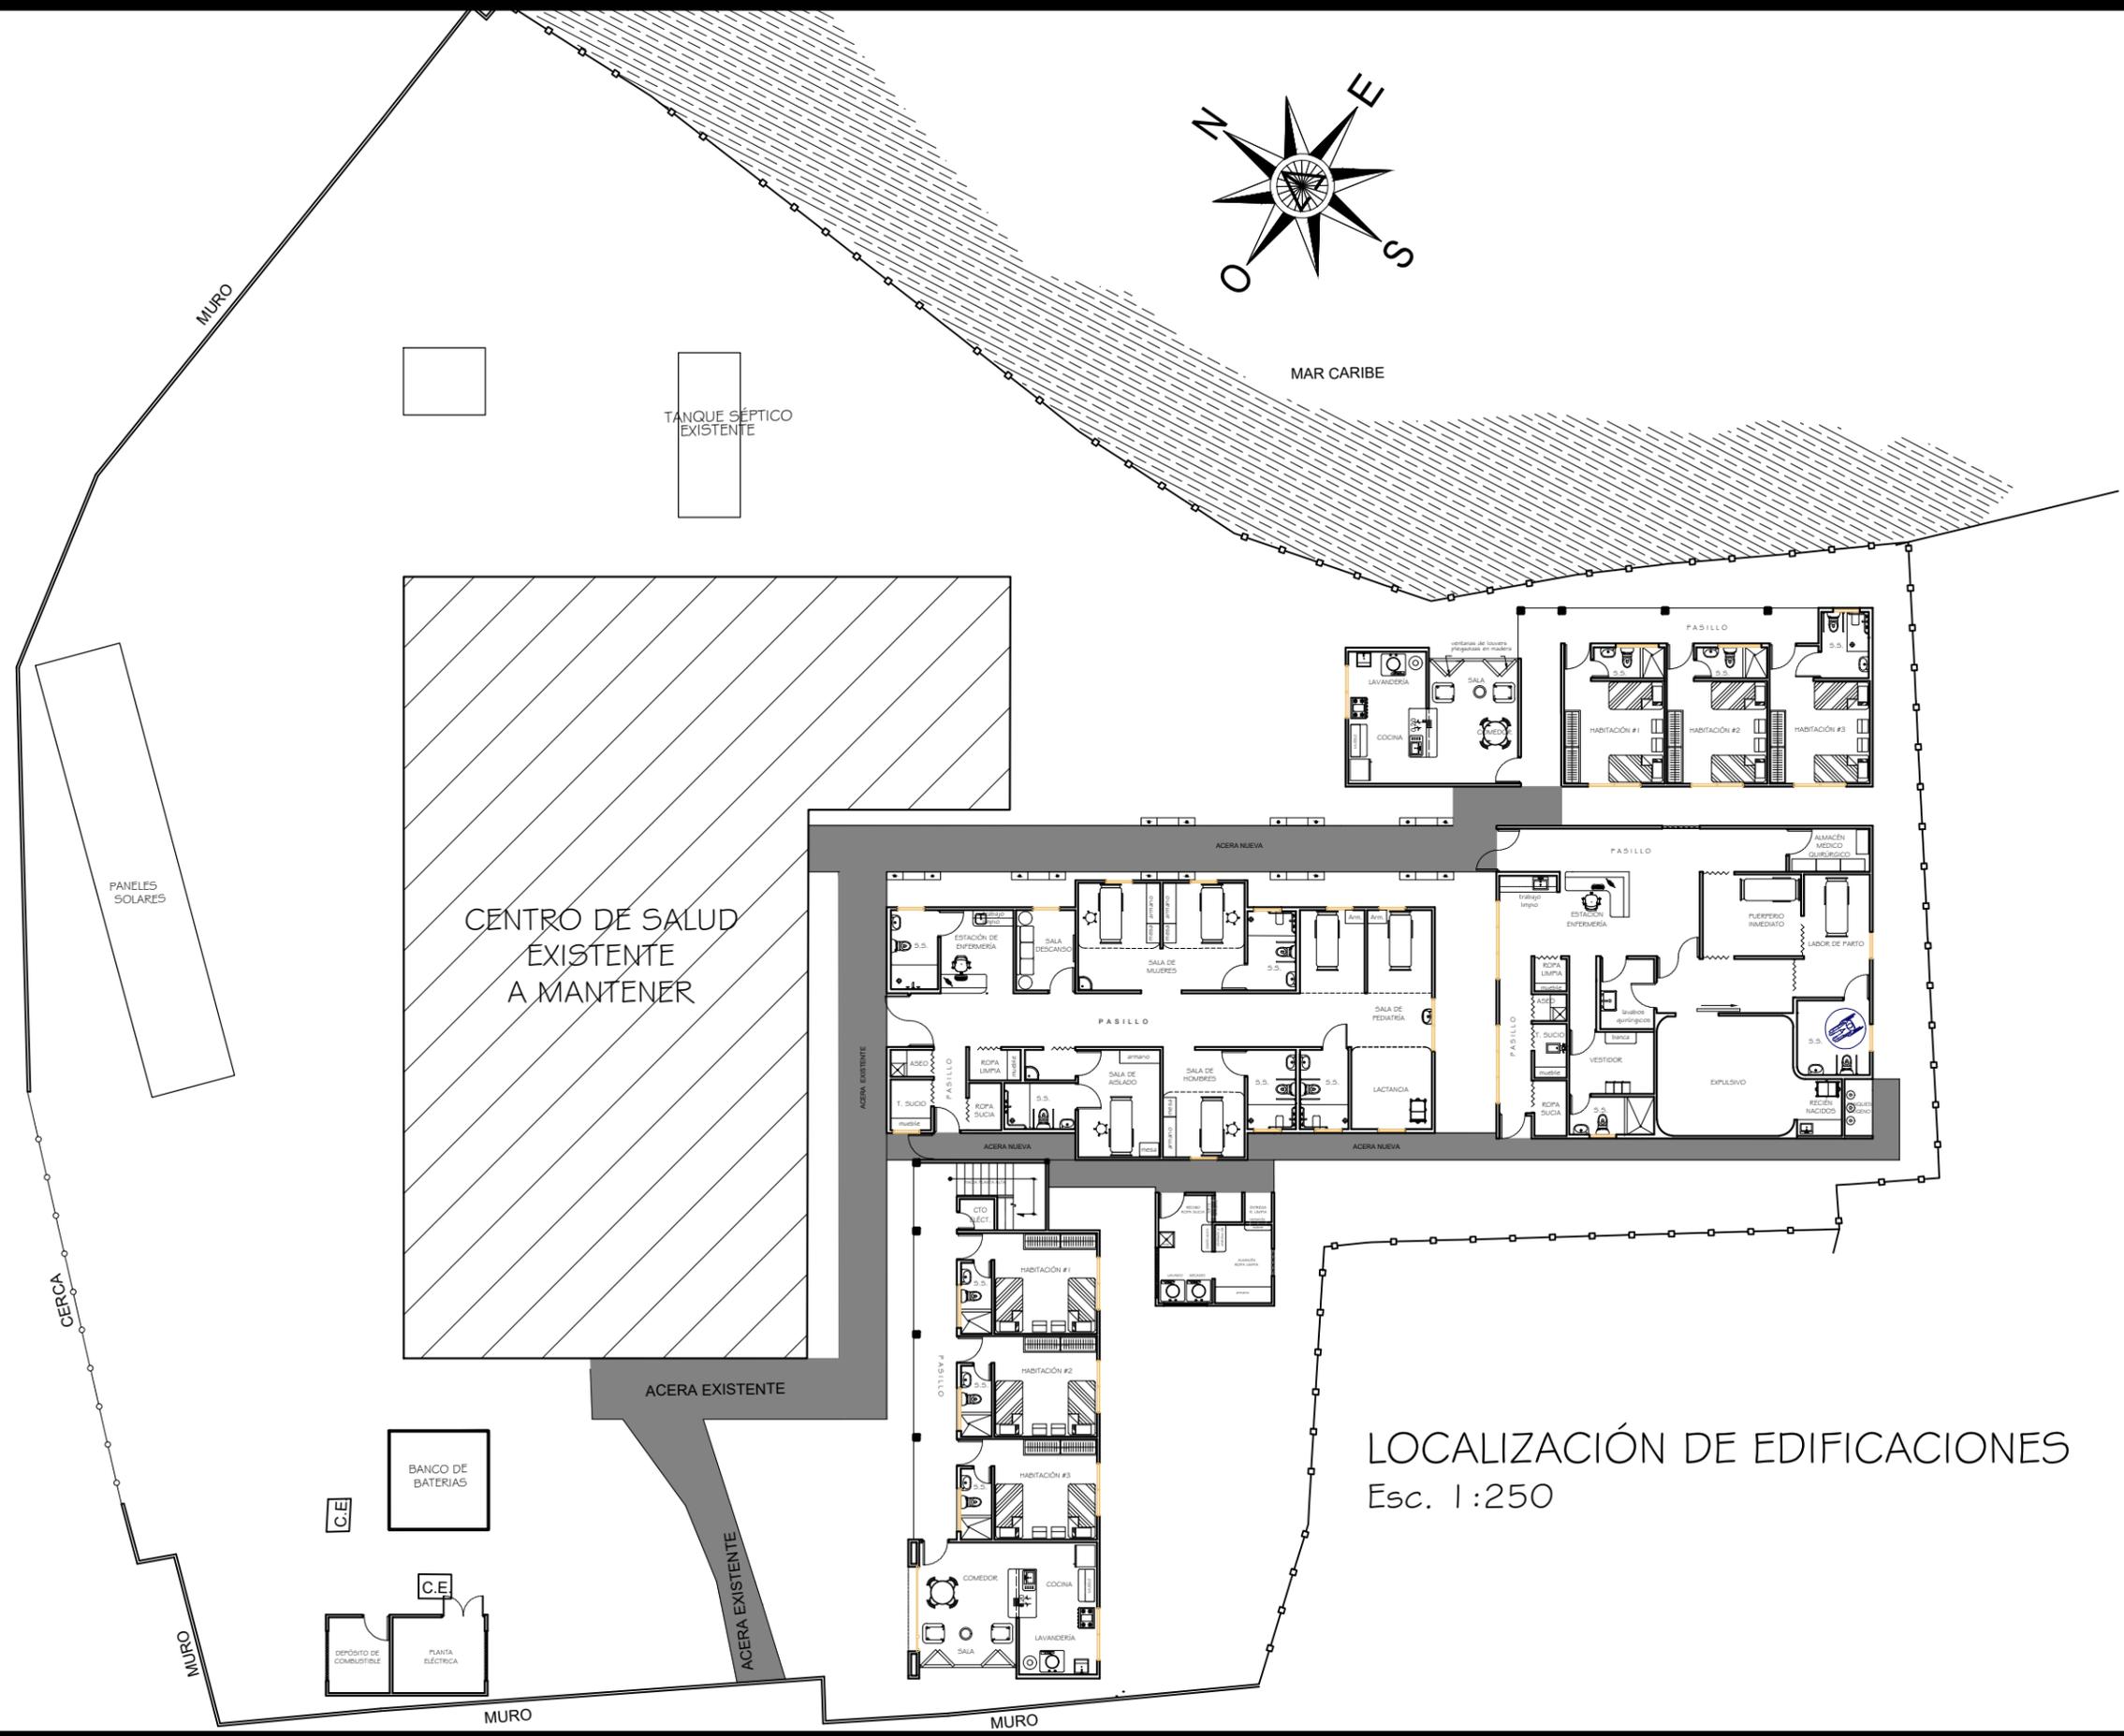

LOCALIZACIÓN DE EDIFICACIONES  
Esc. 1:250

MINISTERIO DE SALUD

PROYECTO: CONSTRUCCIÓN DE EDIFICIOS NUEVOS, DEMOLICIÓN Y REMODELACIÓN AL CENTRO DE SALUD DE USTUPU.  
UBICACIÓN: COMARCA DE GUNA YALA, CORREGIMIENTO DE AILANDI, COMUNIDAD DE USTUPU.

CONTENIDO DE LA HOJA:  
LOCALIZACIÓN DE EDIFICACIONES

ARQUITECTURA:	MINSA-DIS	SISTEMAS SANITARIO:	
ESTRUCTURA:		ELECTROMECANICA:	
ELECTRICIDAD:		SISTEMAS ESPECIALES:	
FECHA:	ABRIL 2021	DIBUJO:	MINSA-DIS

DIRECCION DE INFRAESTRUCTURA DE SALUD  
DIS-MINSA

INGENIERIA MUNICIPAL