


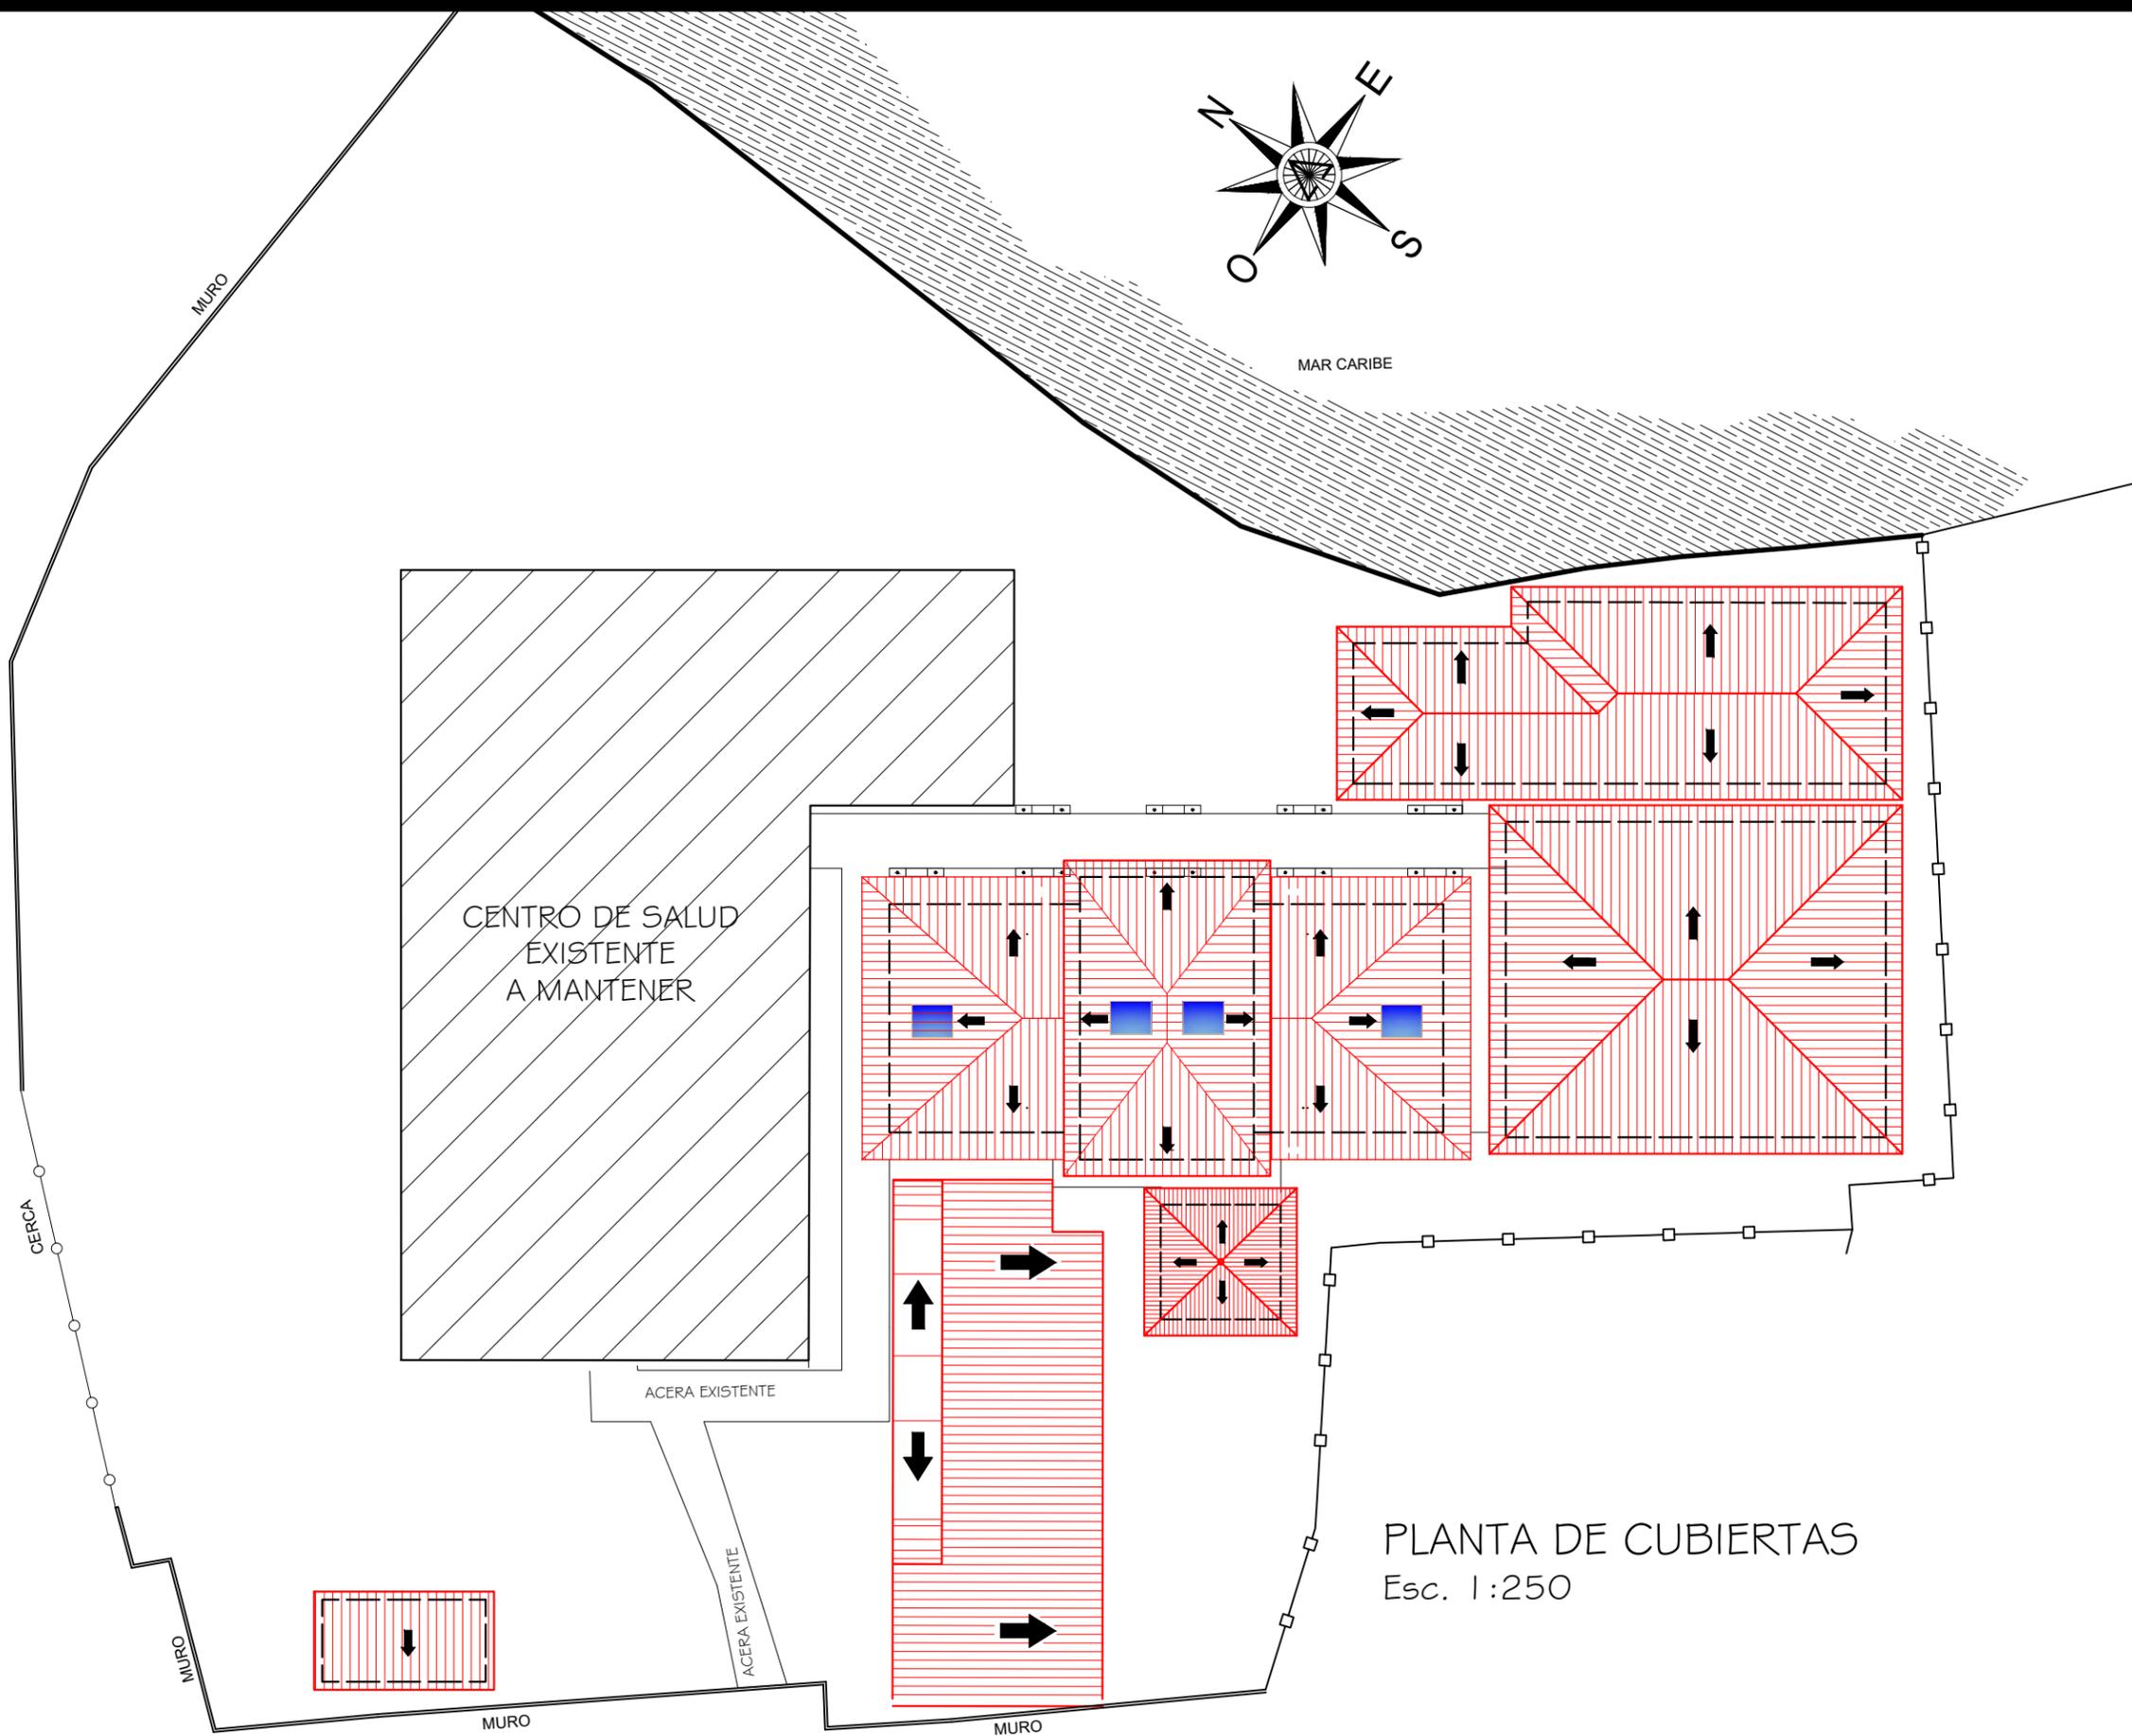

MAR CARIBE



CENTRO DE SALUD  
EXISTENTE  
A MANTENER

ACERA EXISTENTE

ACERA EXISTENTE

PLANTA DE CUBIERTAS  
Esc. 1:250

MINISTRO DE SALUD



MINISTERIO DE SALUD

PROYECTO: CONSTRUCCIÓN DE EDIFICIOS NUEVOS, DEMOLICIÓN Y REMODELACIÓN AL CENTRO DE SALUD DE USTUPU.  
UBICACIÓN: COMARCA DE GUNA YALA, CORREGIMIENTO DE AILANDI, COMUNIDAD DE USTUPU.

CONTENIDO DE LA HOJA:  
PLANTA DE CUBIERTAS

ARQUITECTURA:	MINSA-DIS	SISTEMAS SANITARIO:	
ESTRUCTURA:		ELECTROMECANICA:	
ELECTRICIDAD:		SISTEMAS ESPECIALES:	
FECHA:	ABRIL 2021	DIBUJO:	MINSA-DIS

DIRECCION DE INFRAESTRUCTURA DE SALUD  
DIS-MINSA

INGENIERIA MUNICIPAL

HOJA No. ARQ-05 DE: ARQ-12