


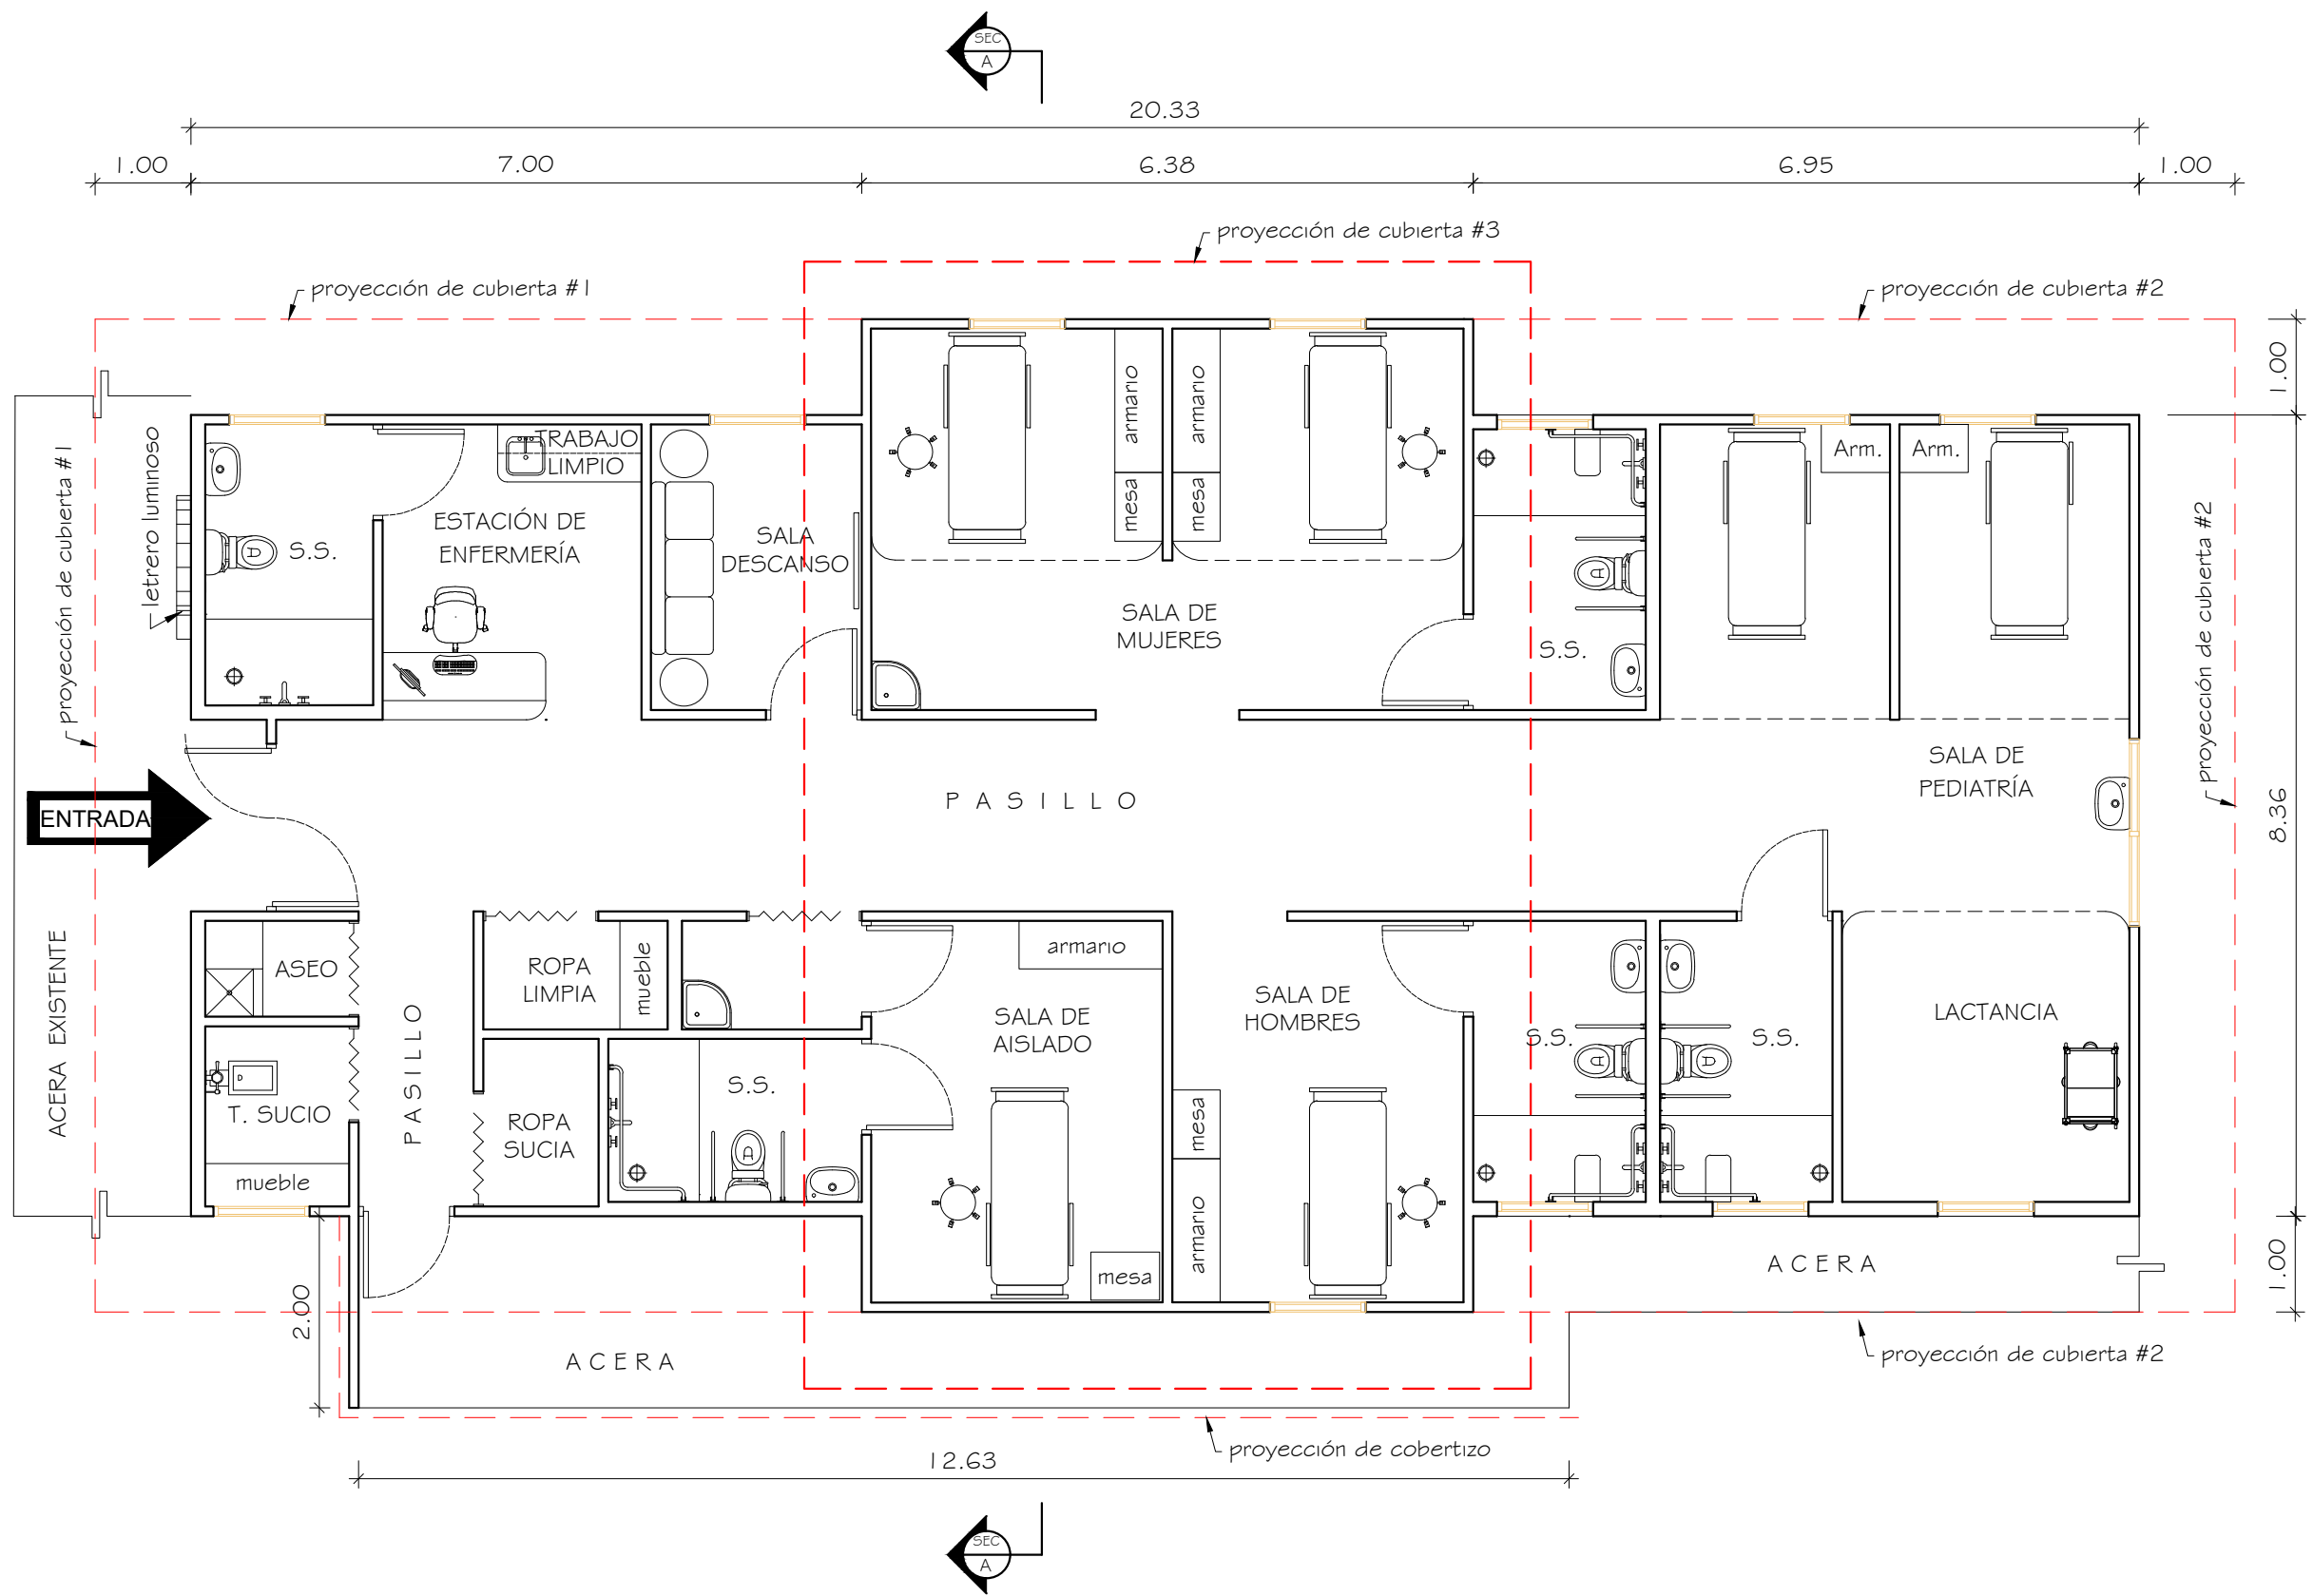

PLANTA ARQUITECTÓNICA-PABELLÓN PARA HOSPITALIZACIÓN
ESC. 1:75

MINISTRO DE SALUD

REPUBLICA DE PANAMÁ
GOBIERNO NACIONAL

MINISTERIO DE SALUD

MINISTERIO DE SALUD

PROYECTO: CONSTRUCCIÓN DE EDIFICIOS NUEVOS, DEMOLICIÓN Y REMOCIÓN AL CENTRO DE SALUD DE USTUPU.
UBICACIÓN: COMARCA DE GUINA YALA, CORREGIMIENTO DE ALUANGU, COMUNIDAD DE USTUPU.

CONTENIDO DE LA HOJA:
PLANTA ARQUITECTÓNICA
PABELLÓN DE HOSPITALIZACIÓN

ARQUITECTURA: MINSA-DIS	SISTEMAS SANITARIO:
ESTRUCTURA:	ELECTROMECÁNICA:
ELECTRICIDAD:	SISTEMAS ESPECIALES:
FECHA: ABRIL 2021	DIBUJO: MINSA-DIS

DIRECCION DE INFRAESTRUCTURA DE SALUD
DIS-MINSA

INGENIERIA MUNICIPAL

HOJA No.	ARQ-06	DE:	ARQ-12
----------	--------	-----	--------