




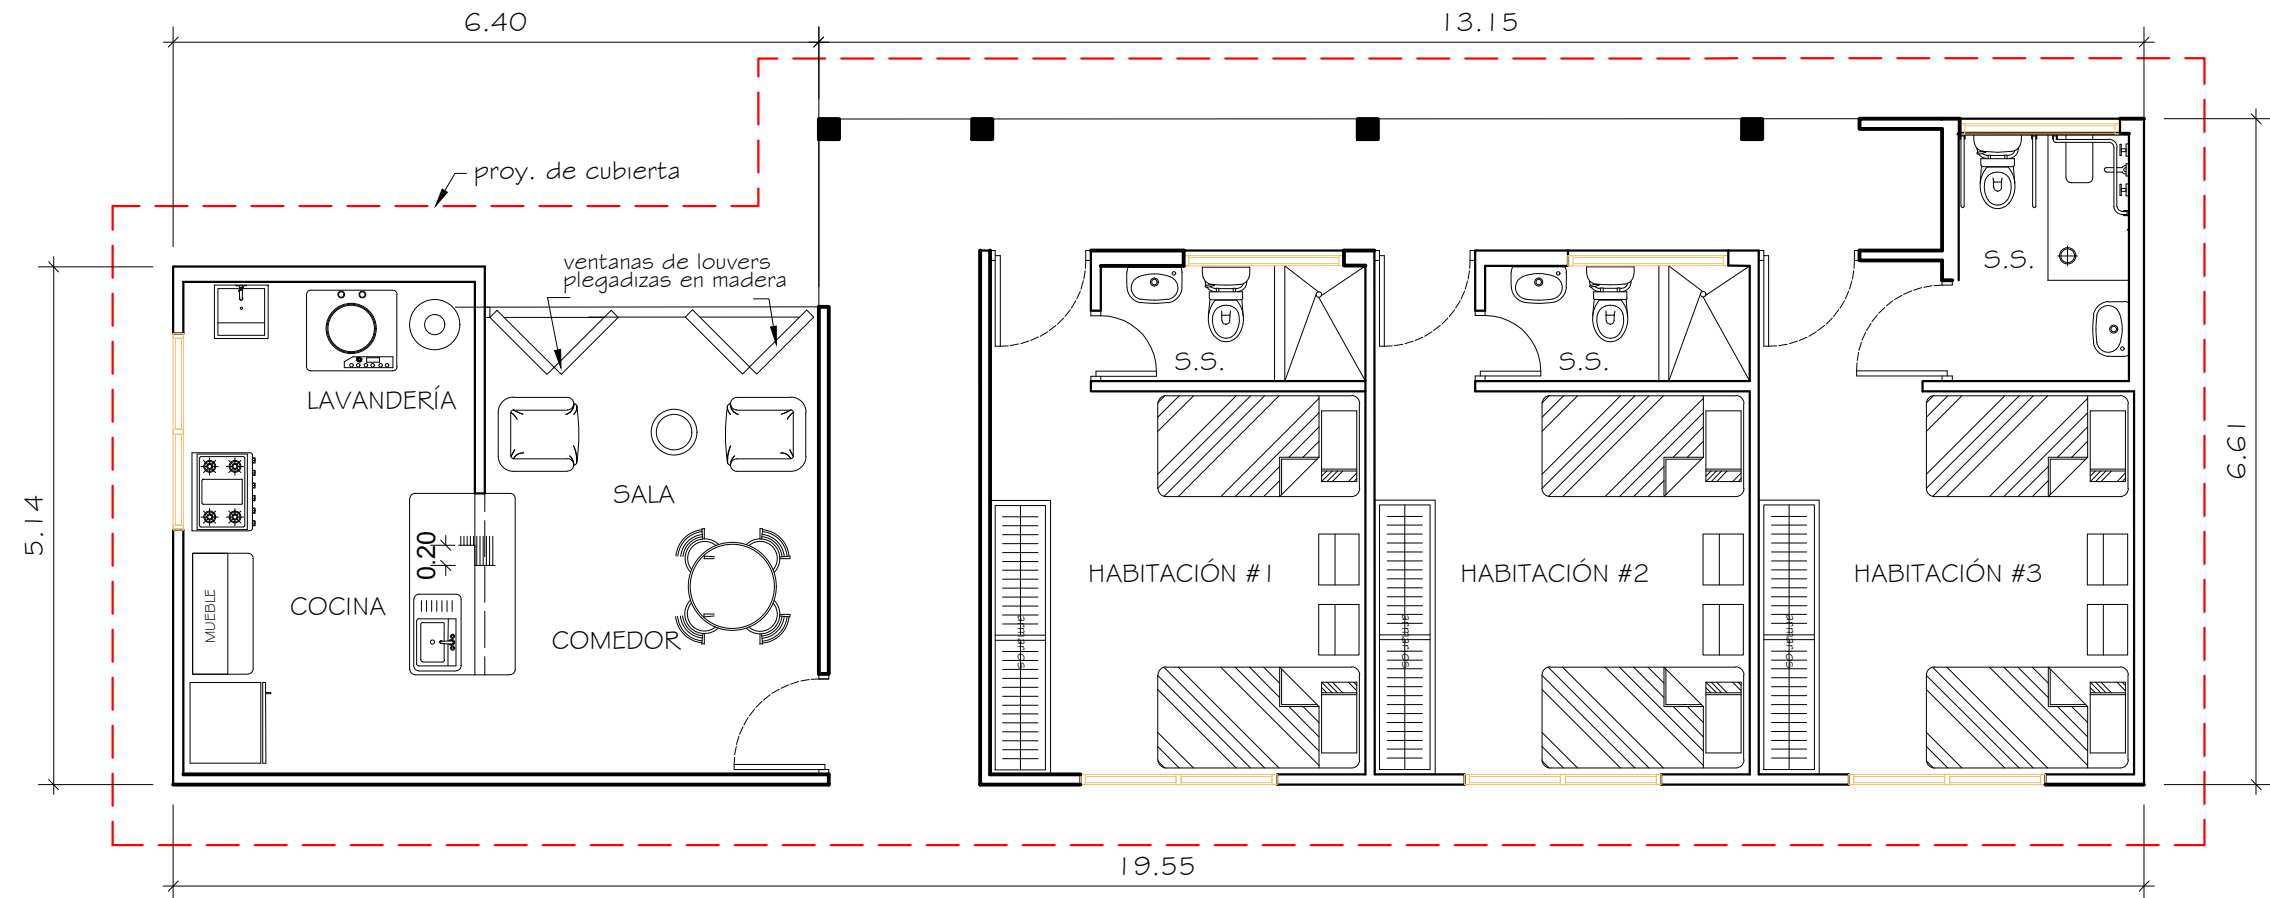

PLANTA ARQUITECTÓNICA- CASA MATERNA

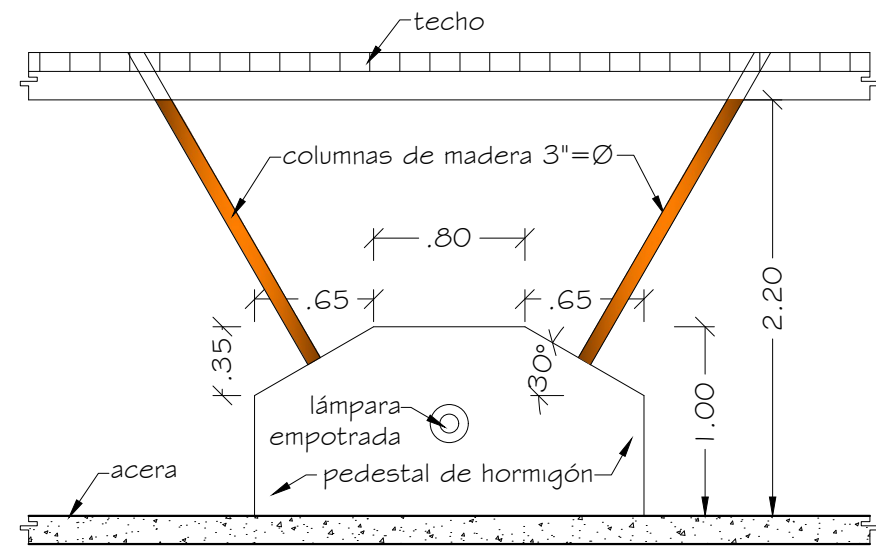

DETALLE DE COBERTIZO
ESC. 1:40

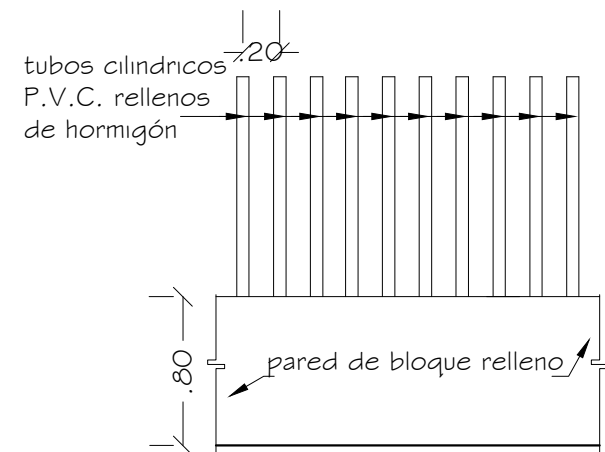

DETALLE DE CERCA
ESC. 1:40

REPUBLICA DE PANAMÁ
GOBIERNO NACIONAL

MINISTERIO DE SALUD

MINISTERIO DE SALUD

PROYECTO: CONSTRUCCIÓN DE EDIFICIOS NUEVOS, DEMOLICIÓN Y REMOCIÓN AL CENTRO DE SALUD DE USTUPU.
UBICACIÓN: COMARCA DE GUAYAL, CORREGIMIENTO DE ALIQUANDI, COMUNIDAD DE USTUPU.
CONTENIDO DE LA HOJA: PLANTA ARQUITECTÓNICA - CASA MATERNA
DETALLE DE COBERTIZO Y CERCIA PERIMETRAL.
ARQUITECTURA: MINSA-DIS
SISTEMAS SANITARIO: ELECTROMECANICA:
ELECTRICIDAD: SISTEMAS ESPECIALES:
FECHA: ABRIL 2021
DIBUJO: MINSA-DIS
DIRECCION DE INFRAESTRUCTURA DE SALUD
DIS-MINSA
INGENIERIA MUNICIPAL.
HOJA No. ARQ-08 DE: ARQ-12