



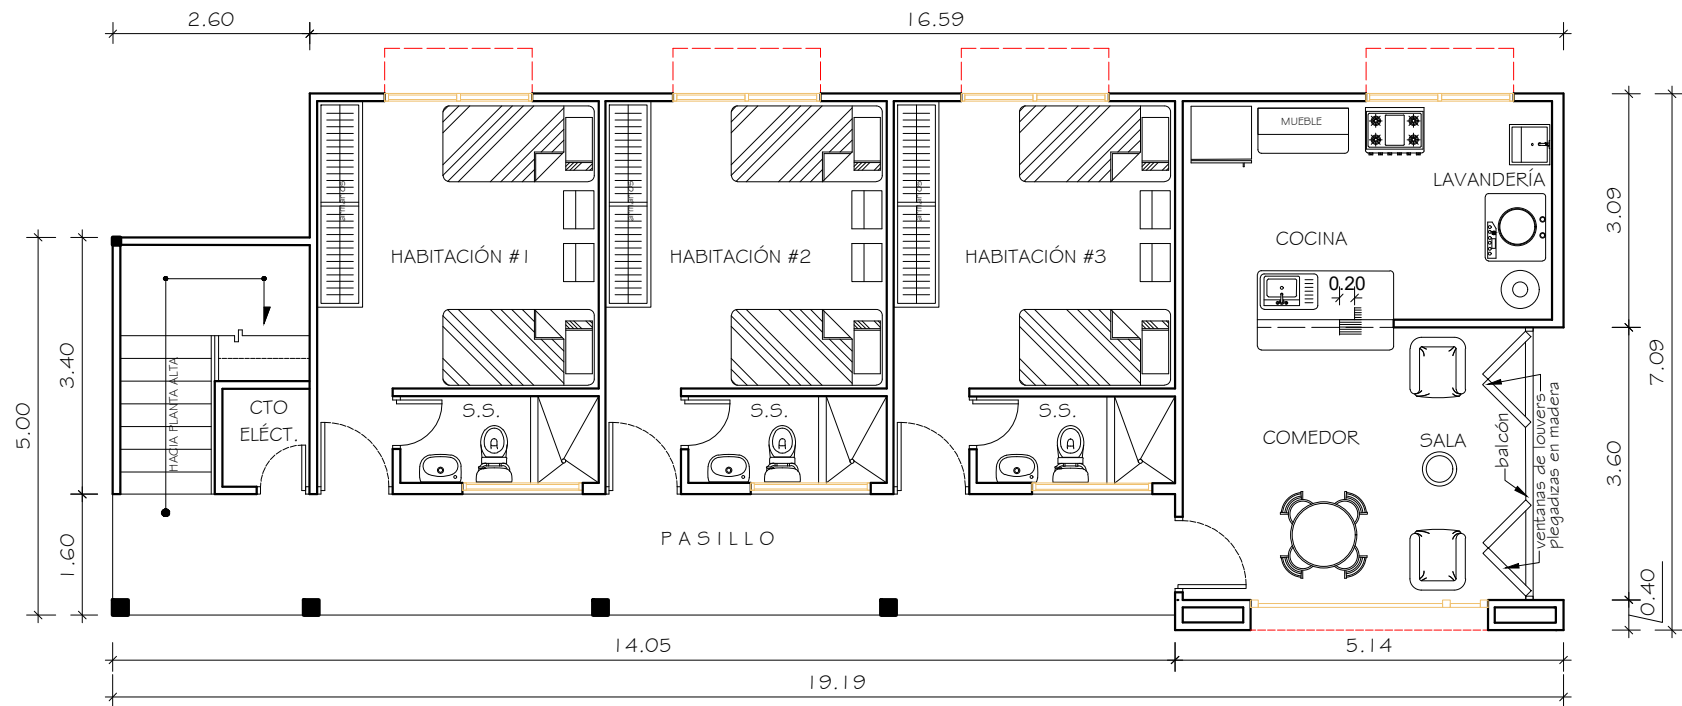

PLANTA ARQUITECTÓNICA BAJA-RESIDENCIA PERSONAL DE SALUD
ESC. 1:100

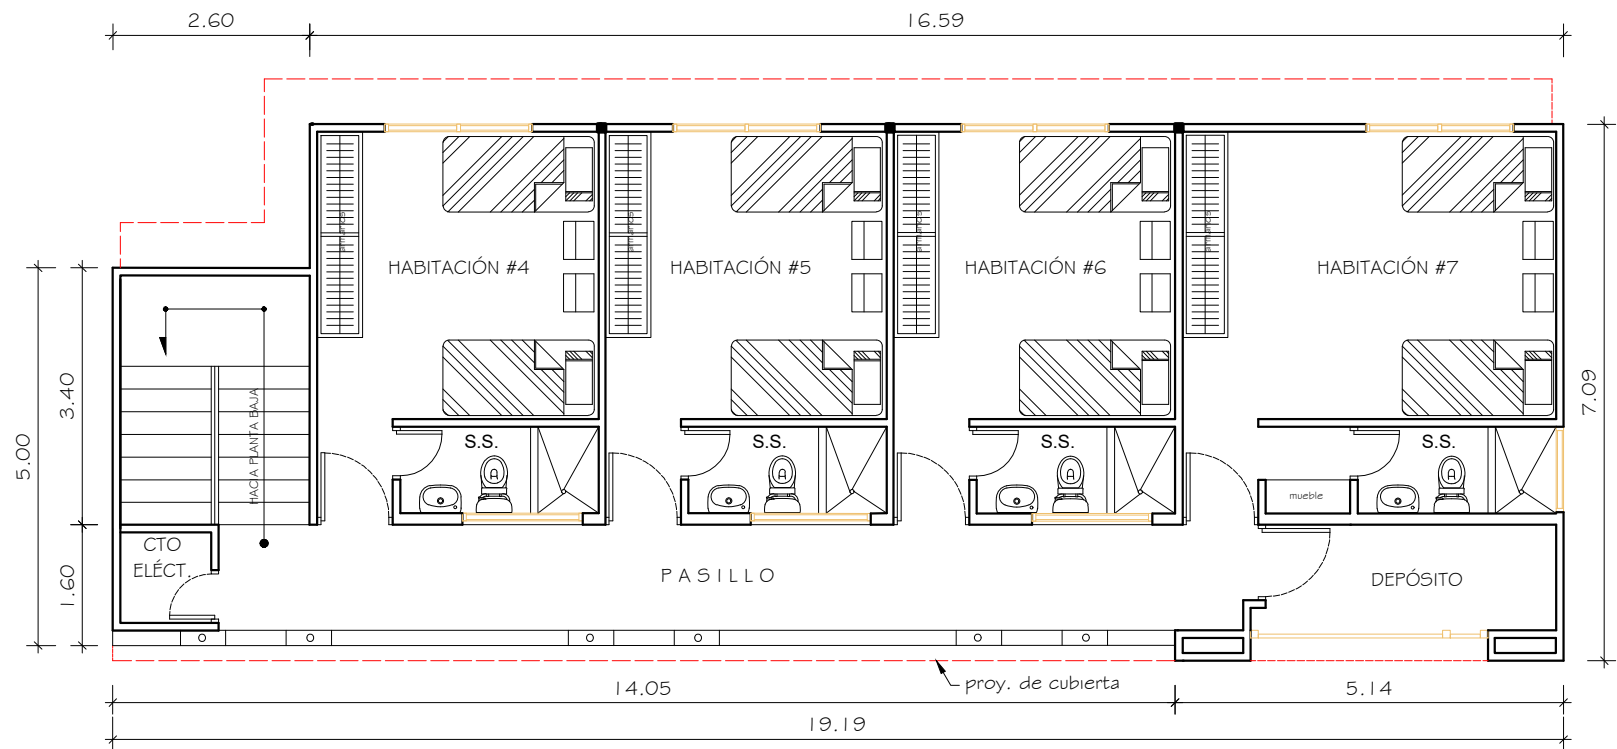

PLANTA ARQUITECTÓNICA ALTA-RESIDENCIA PERSONAL DE SALUD
ESC. 1:100

MINISTRO DE SALUD

REPUBLICA DE PANAMÁ
GOBIERNO NACIONAL

MINISTERIO DE SALUD

MINISTERIO DE SALUD

PROYECTO: CONSTRUCCIÓN DE EDIFICIOS NUEVOS, DEMOLICIÓN Y REMOCIÓN AL CENTRO DE SALUD DE USTURU.

UBICACIÓN: COMARCA DE GUINA YALA, CORREGIMIENTO DE AILUANGI, COMUNIDAD DE USTURU.

CONTENIDO DE LA HOJA:
PLANTA ARQUITECTÓNICA - RESIDENCIAL DE PERSONAL
PLANTA BAJA
PLANTA ALTA

ARQUITECTURA: MINSA DIS

SISTEMAS SANITARIO:

ESTRUCTURA: ELECTROMECÁNICA:

ELECTRICIDAD: SISTEMAS ESPECIALES:

FECHA: ABRIL 2021

DIBUJO: MINSA DIS

DIRECCION DE INFRAESTRUCTURA DE SALUD
DIS-MINSA

INGENIERIA MUNICIPAL

HOJA No.

ARQ-09

DE:

ARQ-12