


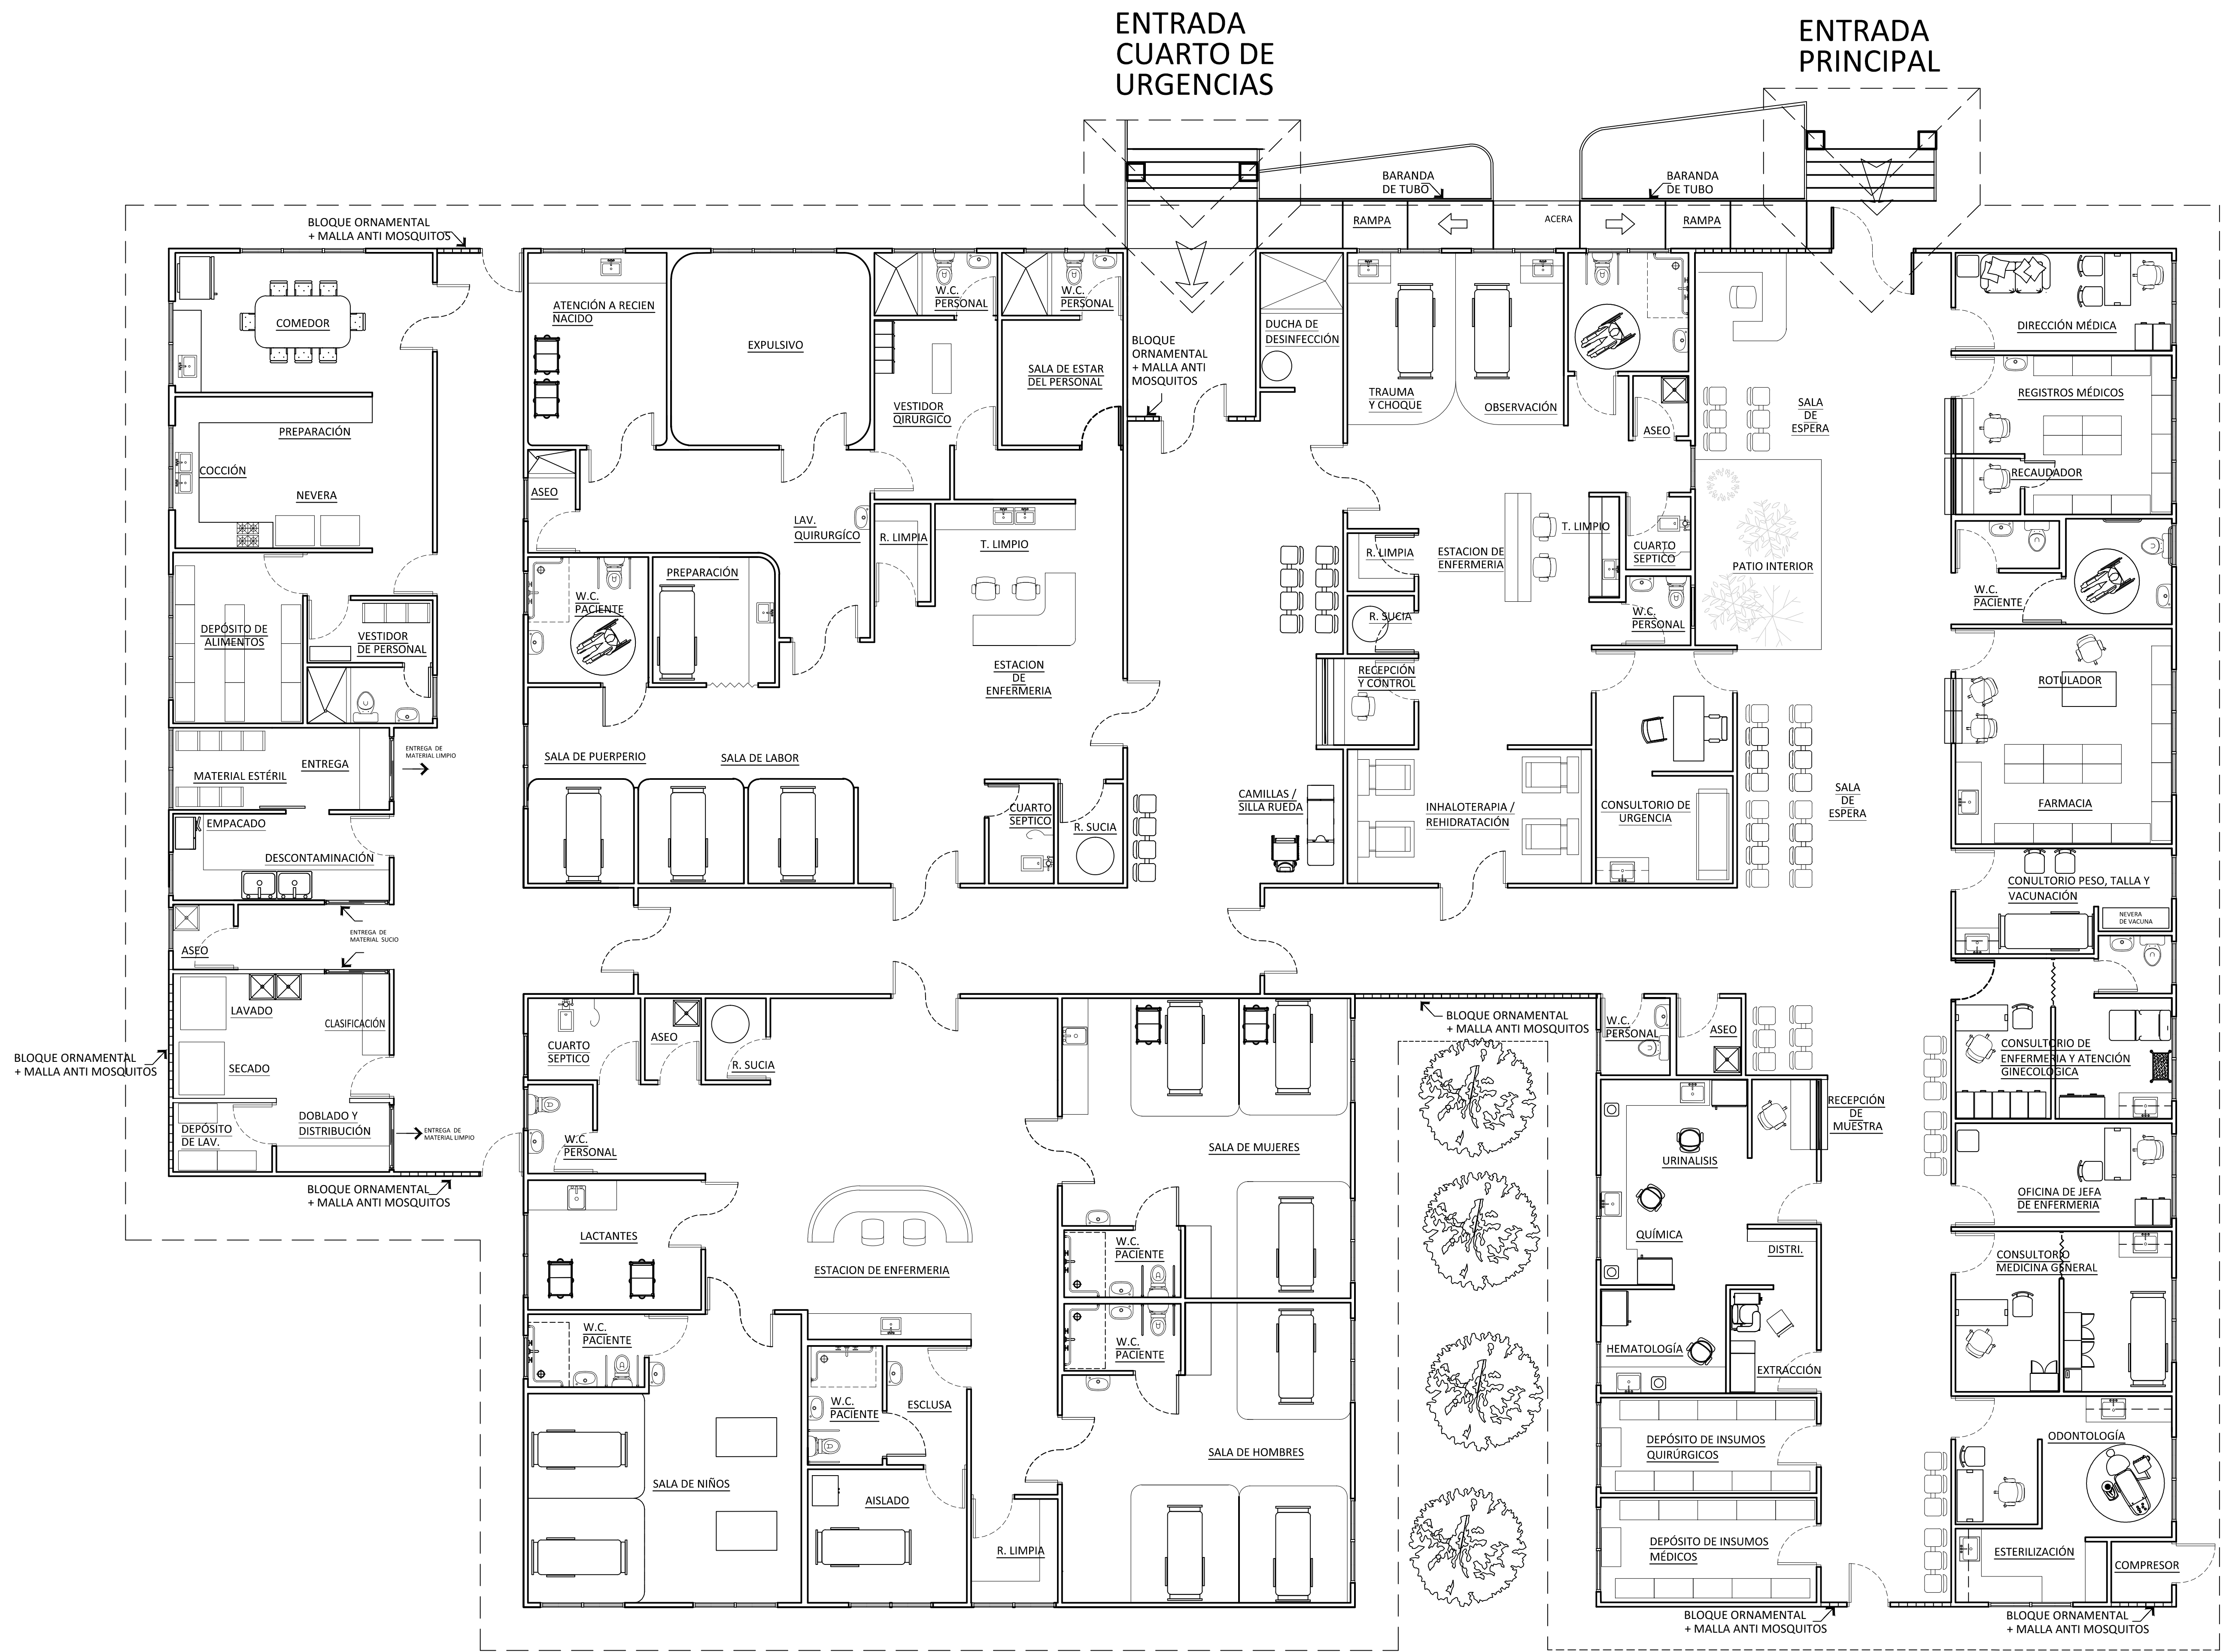

PLANTA ARQUITECTÓNICA - CENTRO DE SALUD DE LAJAS BLANCAS
ESCALA 1:75

REPÚBLICA DE PANAMÁ

GOBIERNO NACIONAL

MINISTERIO DE SALUD

MINISTERIO DE SALUD

PROGRAMA FORIS

COMARCA EMBERÁ WOUNAAN

PROYECTO

CENTRO DE SALUD DE LAJAS BLANCAS

UBICACIÓN

CARRETERA INTERAMERICANA A 200KM AL ESTE DE LA CIUDAD DE PANAMA, PROVINCIA DE DARÉN, DISTRITO DE CHEPESANA, CORREGIMIENTO SANTA FE.

CONTENIDO DE LA HOJA

PLANTA ARQUITECTÓNICA CENTRO DE SALUD

ARQUITECTURA: MINSA

ESTRUCTURA: MINSA

ELECTRICIDAD: MINSA

FECHA: OCTUBRE 2020

SISTEMAS SANITARIOS: MINSA

ELECTROMECÁNICA: MINSA

SISTEMAS ESPECIALES: MINSA

DIBUJO: MINSA - DIS

DIRECCIÓN DE INFRAESTRUCTURA DE SALUD DIS - MINSA

INGENIERIA MUNICIPAL

HOJA N°

ARQ-04

DE

ARQ-05