


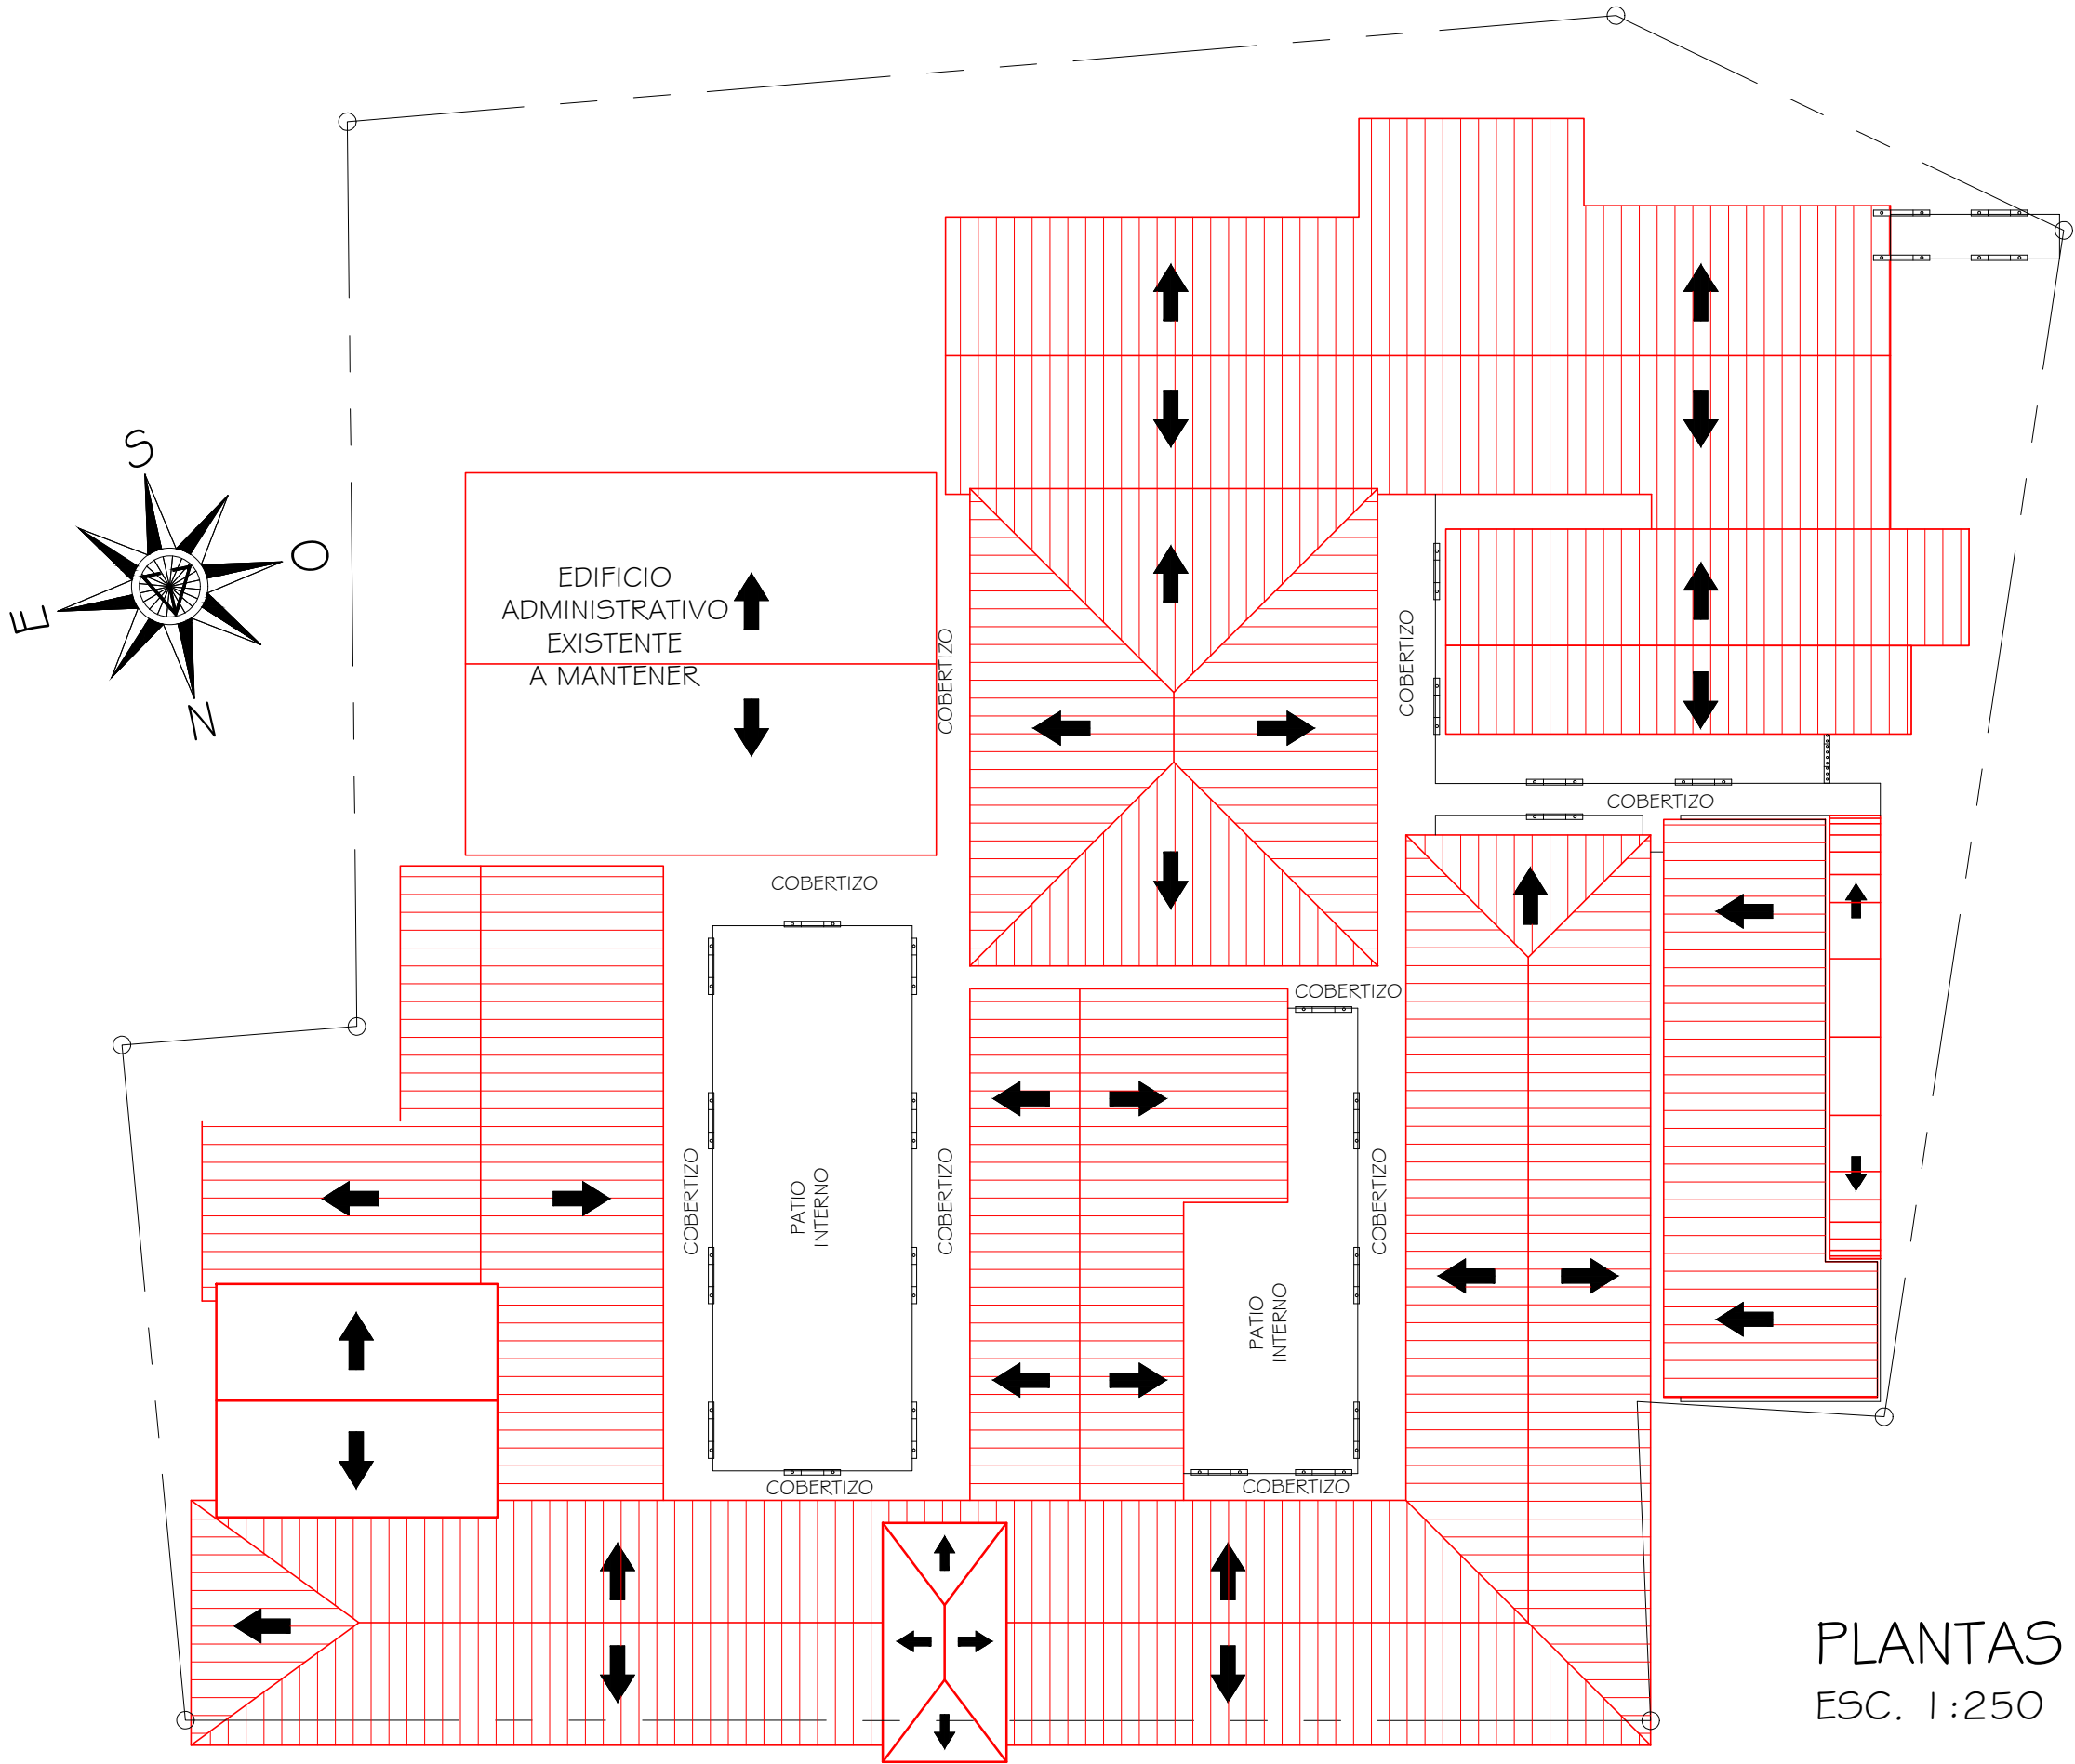

PLANTAS DE CUBIERTAS
ESC. 1:250

MINISTRO DE SALUD

REPÚBLICA DE PANAMÁ
GOBIERNO NACIONAL

MINISTERIO
DE SALUD

MINISTERIO DE SALUD

PROYECTO: CONSTRUCCIÓN DE EDIFICIOS NUEVOS, REUBICACIÓN,
DEMOLICIÓN Y HABILITACIÓN AL HOSPITAL REGIONAL,
DE ALGANDI, COMUNIDAD DE ALGANDI

CONTENIDO DE LA HOJA:
PLANTAS DE CUBIERTAS

ARQUITECTURA:	MINSA-DIS	SISTEMAS SANITARIO:
ESTRUCTURA:	ELECTROMECANICA:	
ELECTRICIDAD:	SISTEMAS ESPECIALES:	
FECHA:	ABRIL 2021	DIBUJO:
		MINSA-DIS

DIRECCION DE INFRAESTRUCTURA DE SALUD
DIS-MINSA

INGENIERIA MUNICIPAL

HOJA No. ARQ-09 DE: ARQ-09